


CONFIGURAÇÃO DE
PENAS P/ PLOTAÇÃO


| PENA | COR | ESP. |
|------|-----|------|
| 1 | 7 | 0,1 |
| 2 | 7 | 0,2 |
| 3 | 7 | 0,3 |
| 4 | 7 | 0,4 |
| 5 | 7 | 0,5 |
| 6 | 7 | 0,6 |
| 7 | 7 | 0,25 |
| 8 | 7 | 0,05 |
| 9 | 7 | 0,08 |

REST.COLOR 0,4

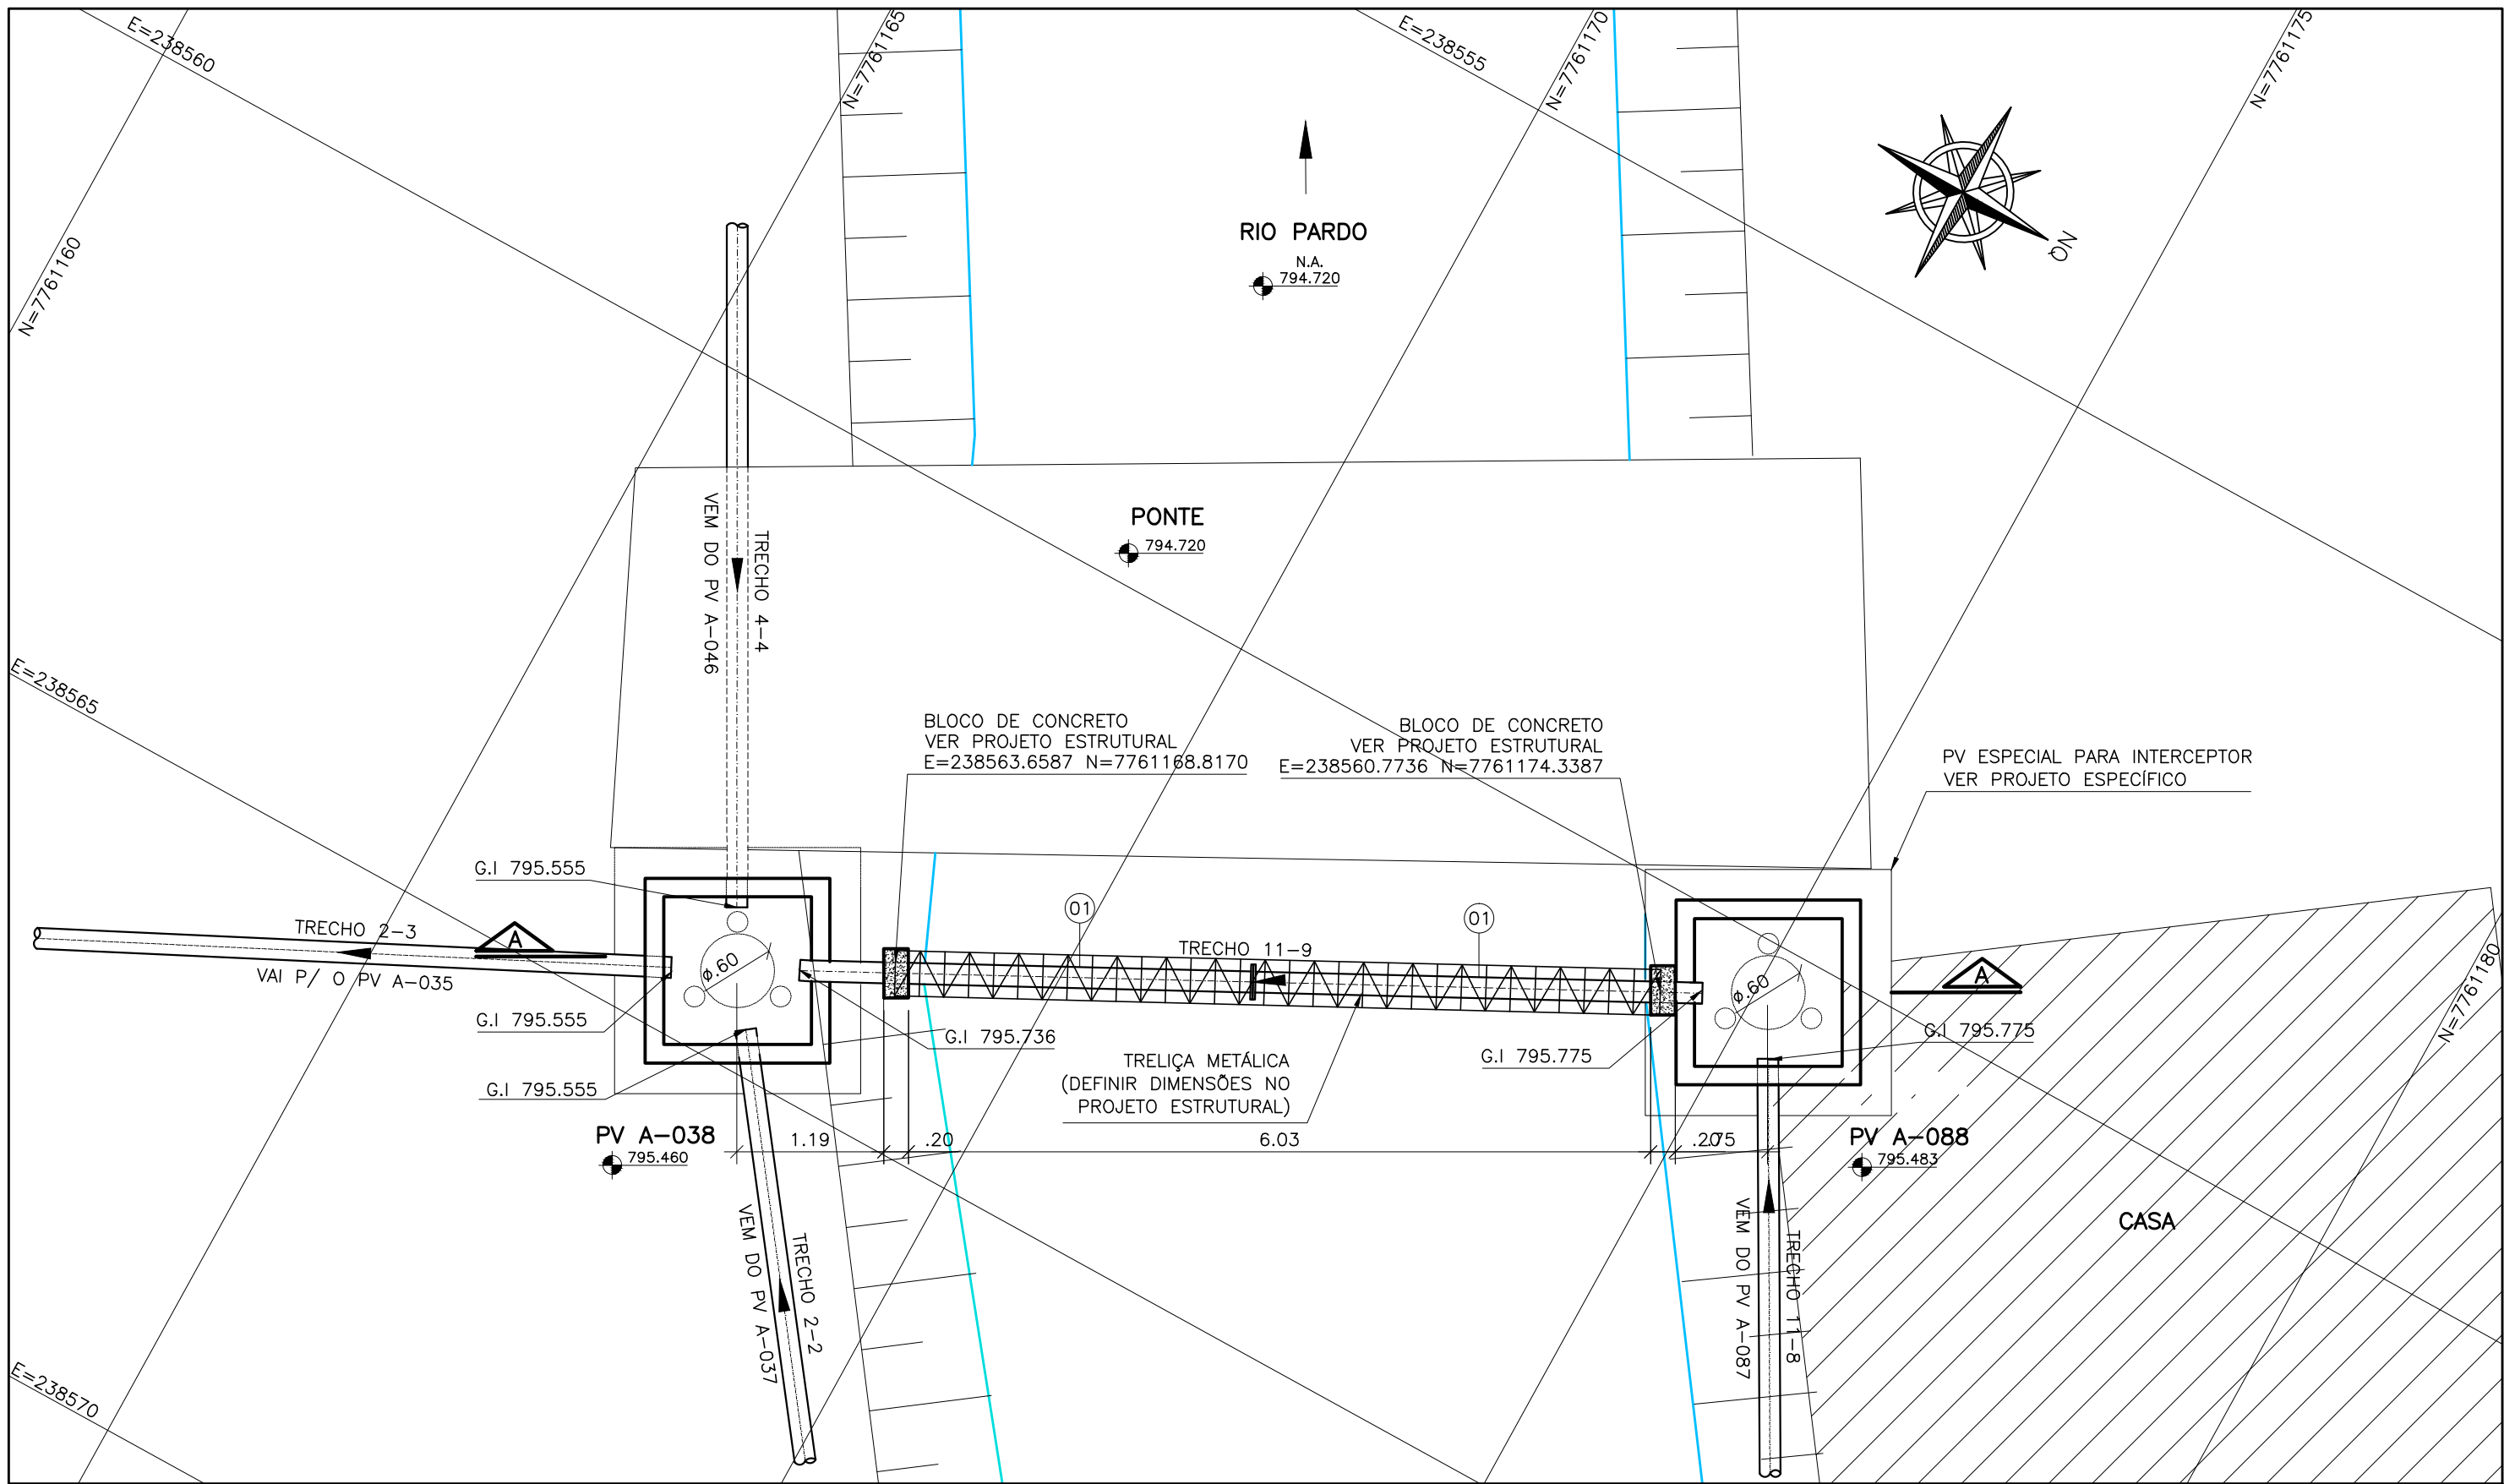


PLANTA
ESCALA 1/50

COTA TERRENO
(METROS)

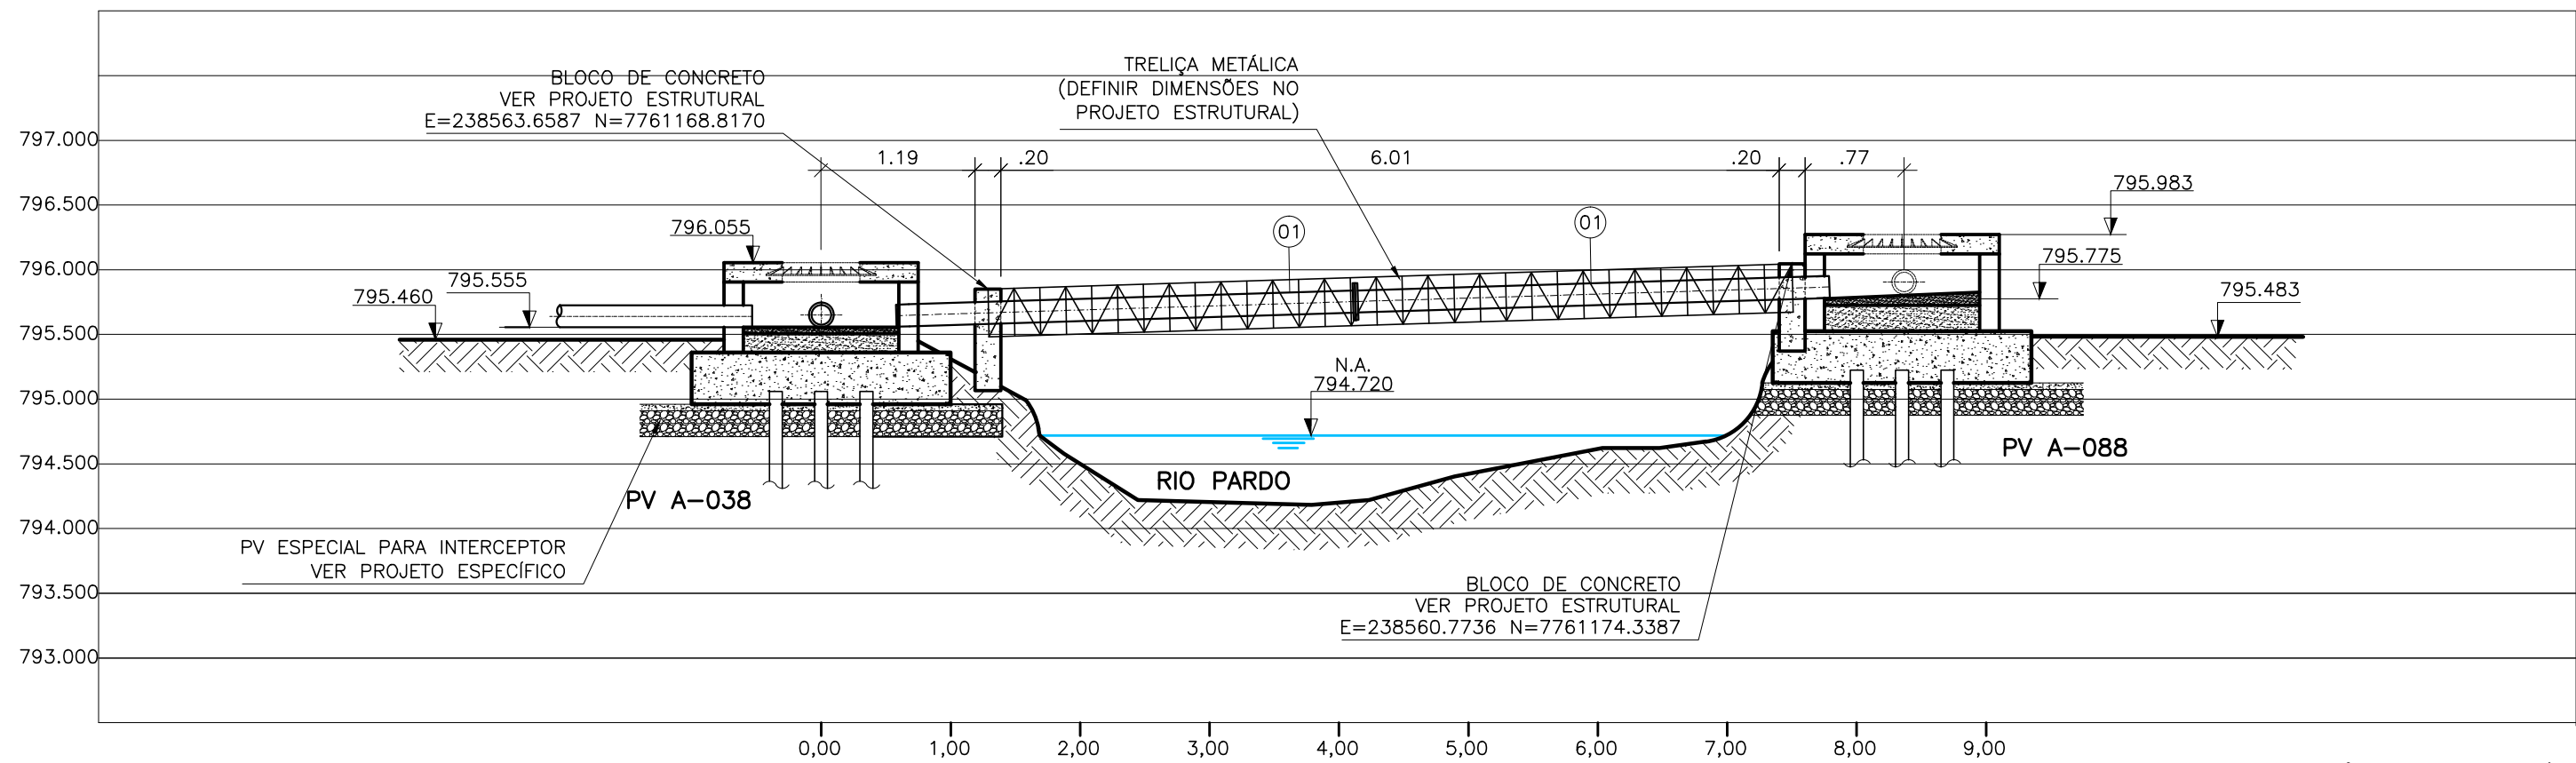

CORTE AA
ESCALA 1/50

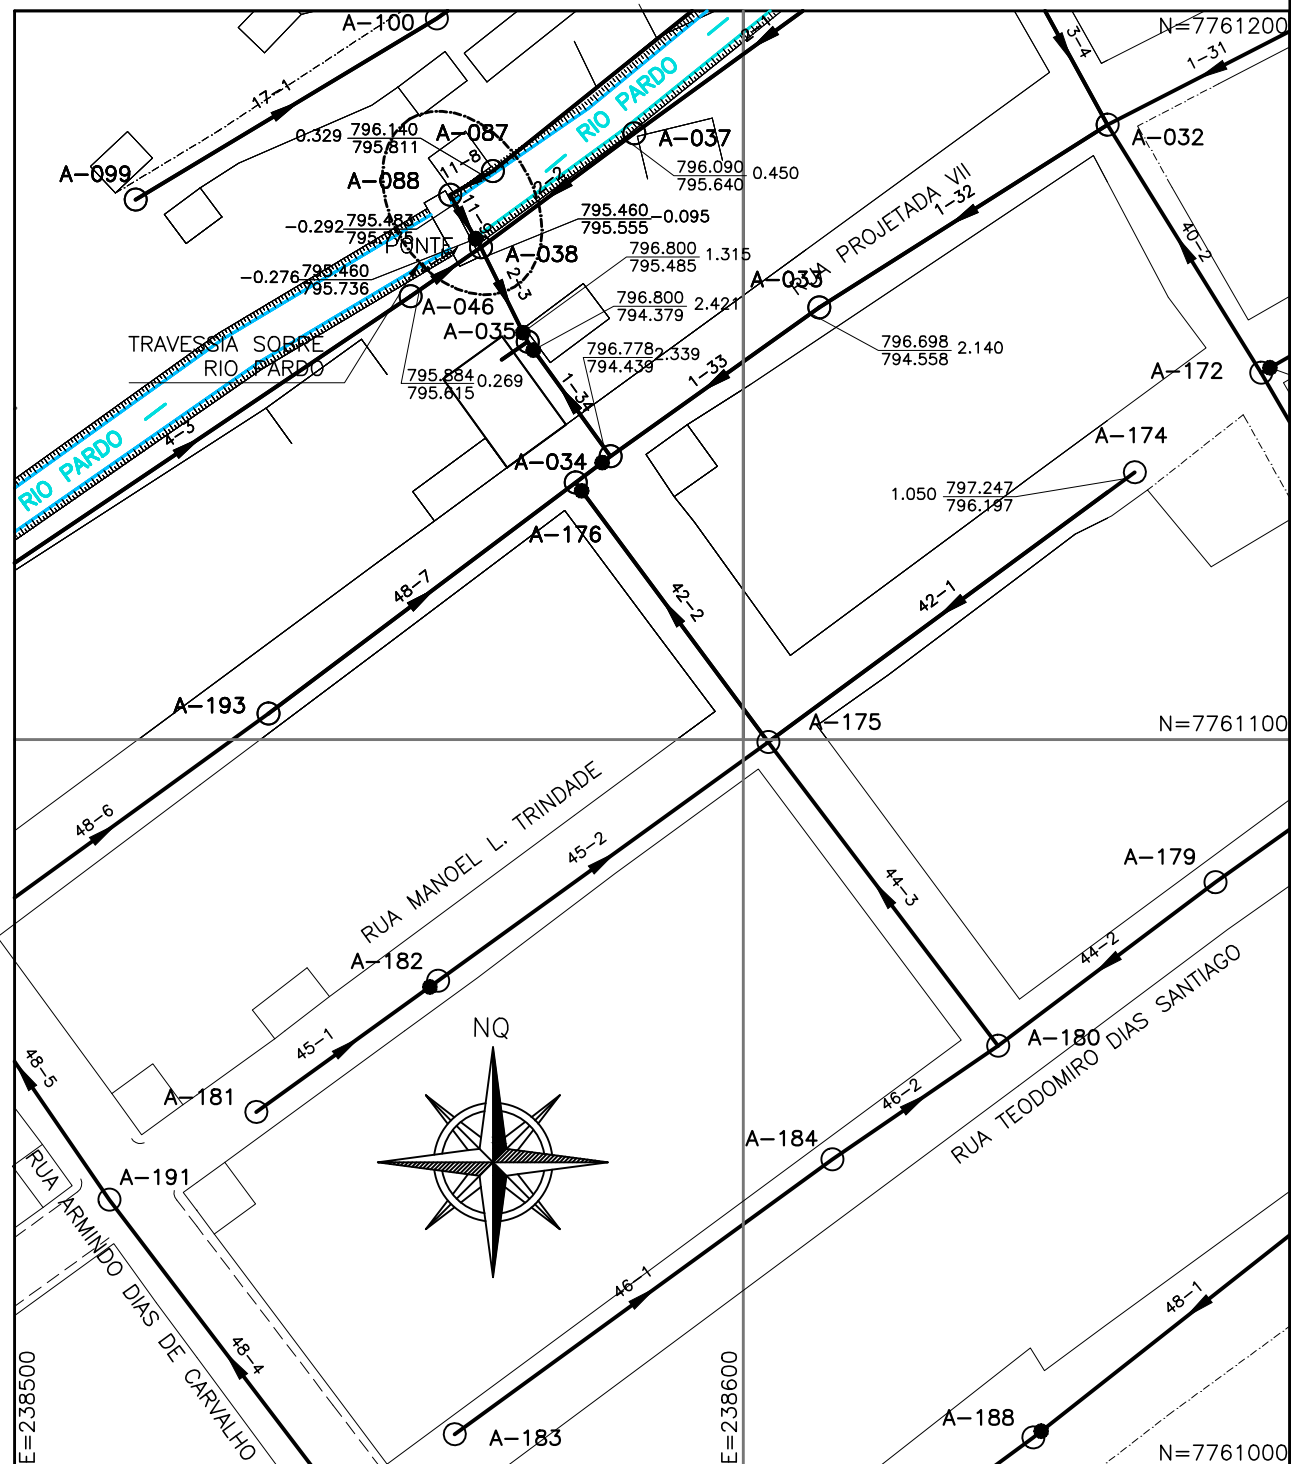

SITUAÇÃO
ESCALA 1/1000

LISTA DE MATERIAL DA TRAVESSIA

| ITEM | DISCRIMINAÇÃO | UNID. | MATERIAL | DN (mm) | QUANT. | OBS. |
|------|---------------------------------|-------|----------|---------|--------|------|
| 01 | TRAVESSIA | | | | | |
| | TUBO COM PONTA E FLANGE L=3,55m | PÇ | F*F* | 150 | 02 | |
| | ACESSÓRIOS | | | | | |
| | ABF 10 | PÇ | BORRACHA | 150 | 01 | |
| | PPF | PÇ | AÇO | 20x90 | 08 | |

NOTAS

- 1-COTAS E ELEVAÇÕES EM METRO, DIÂMETRO EM MILÍMETRO, EXCETO ONDE INDICADO.
- 2-CONFIRMAR MEDIDAS NO LOCAL.
- 3-AS ESPECIFICAÇÕES DO SUPORTE DA TUBULAÇÃO DEVERÃO SER VERIFICADAS PELO PROJETO ESTRUTURAL.

ESTE DESENHO É PROPRIEDADE DA
COMPANHIA ESPÍRITO SANTENSE DE
SANEAMENTO - CESAN E NÃO PODE
SER COPIADO SEM SUA AUTORIZAÇÃO.

| NÚMEROS | TÍTULOS | Nº | LOCAL | DISCRIMINAÇÃO | DES. | DIV. | GER. | DATA |
|-----------------------------------|---------|----|-------|---------------|------|------|------|------|
| PRINCIPAIS DESENHOS DE REFERÊNCIA | | | | REVISÃO | | | | |

CANCELA E SUBSTITUI
O DESENHO NÚMERO:

CANCELADO E SUBSTITUI
TUÍDO PELO DESENHO
NÚMERO:

CENTRO DE DOCUMENTAÇÃO

RECEBIDO: / /

Nº DOC.: ASS.:

APROVAÇÃO CESAN:

ASS.: MATR.:

UNID.: DATA: / /

ESTA APROVAÇÃO NÃO ISENTA A CONTRATADA
DE SUAS RESPONSABILIDADES LEGAIS.

EMITENTE:

PROJETADO:

CREA:

DESENHADO:

VERIFICADO:

DIVISÃO:

GERÊNCIA:

EMISSÃO CESAN

DATAS

MUNICÍPIO: IBATIBA

DISTRITO: SEDE

BAIRRO:

NOME DO EMPREENDIMENTO: AMPLIAÇÃO E MELHORIA DO SISTEMA DE ESGOTAMENTO
SANITÁRIO DE IBATIBA

TÍTULO: TRAVESSIA DE REDE COLETOIRA (DN 150 MM) - SOBRE O RIO PARDO
TRECHO 11-9 BACIA A
PROJETO HIDRÁULICO
PLANTA, CORTE A-A E SITUAÇÃO

ESCALA: INDICADA

FOLHA: 01 / 01

Nº CESAN: C-057-000-94-5-XX-0079

REV: 00