



CONFIGURAÇÃO DE
PENAS E/ PLÓTIUM

| PENA | COR | ESP. |
|------|-----|------|
| 1 | 7 | 0.1 |
| 2 | 7 | 0.2 |
| 3 | 7 | 0.3 |
| 4 | 7 | 0.4 |
| 5 | 7 | 0.5 |
| 6 | 7 | 0.6 |
| 7 | 7 | 0.25 |
| 8 | 7 | 0.05 |
| 9 | 7 | 0.08 |


REST.COLOR 0.4

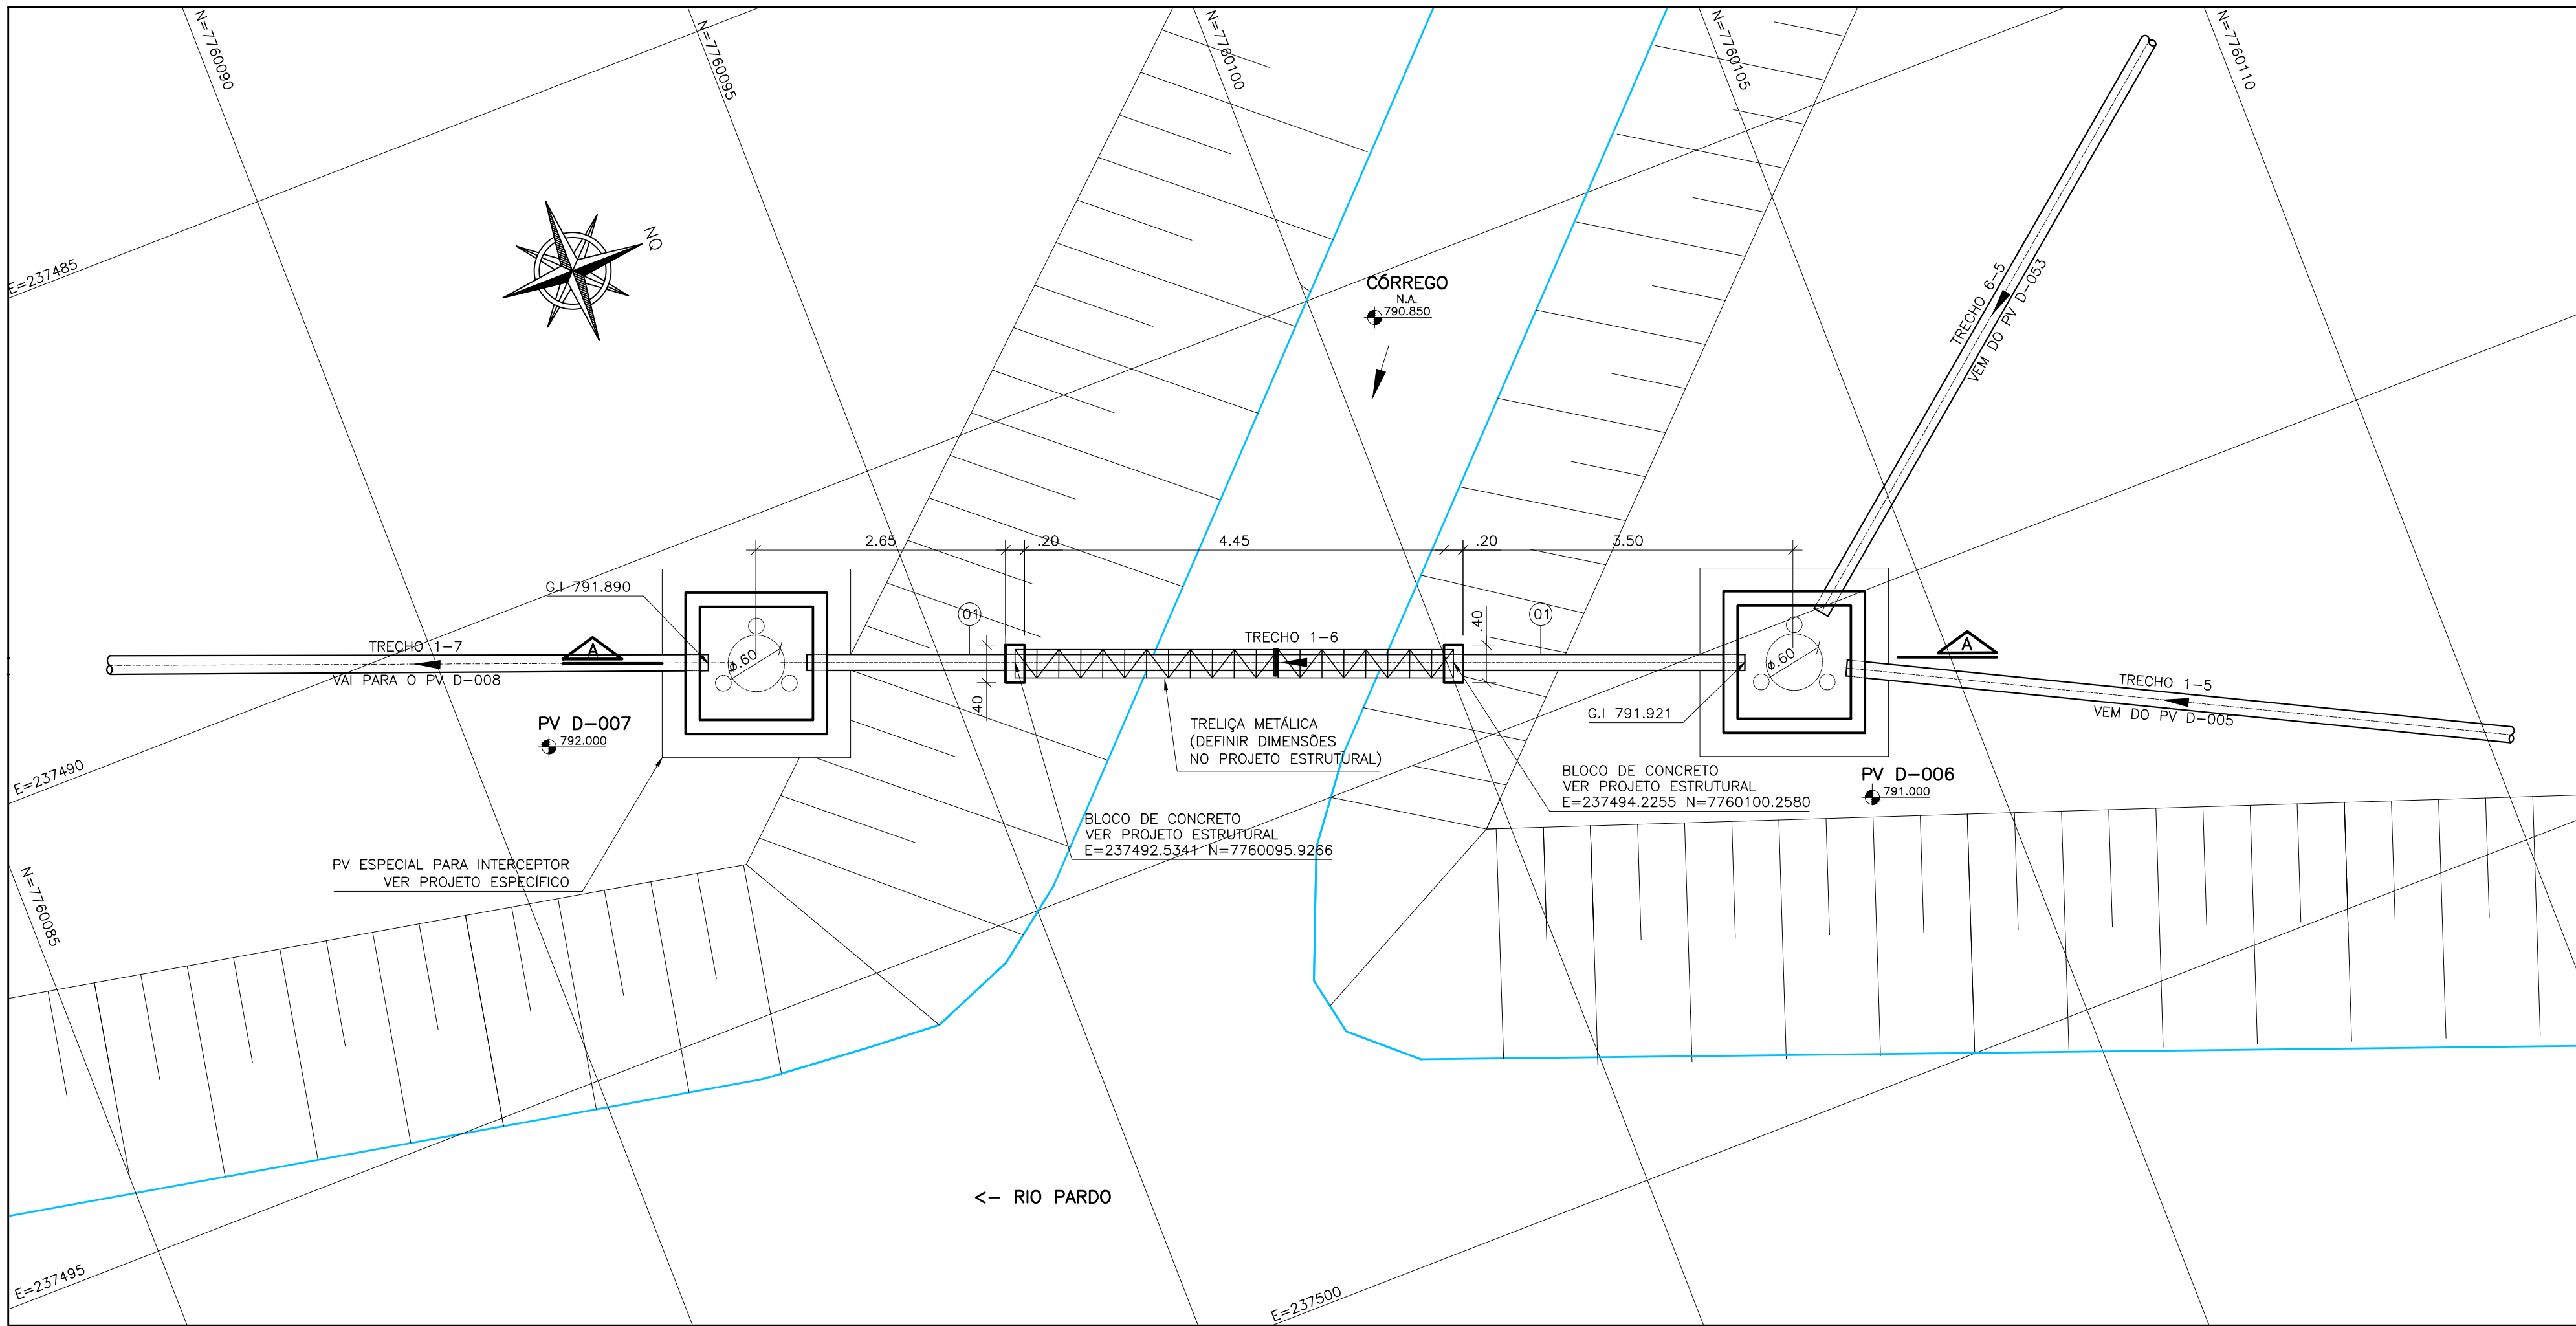

PLANTA
ESCALA 1/50

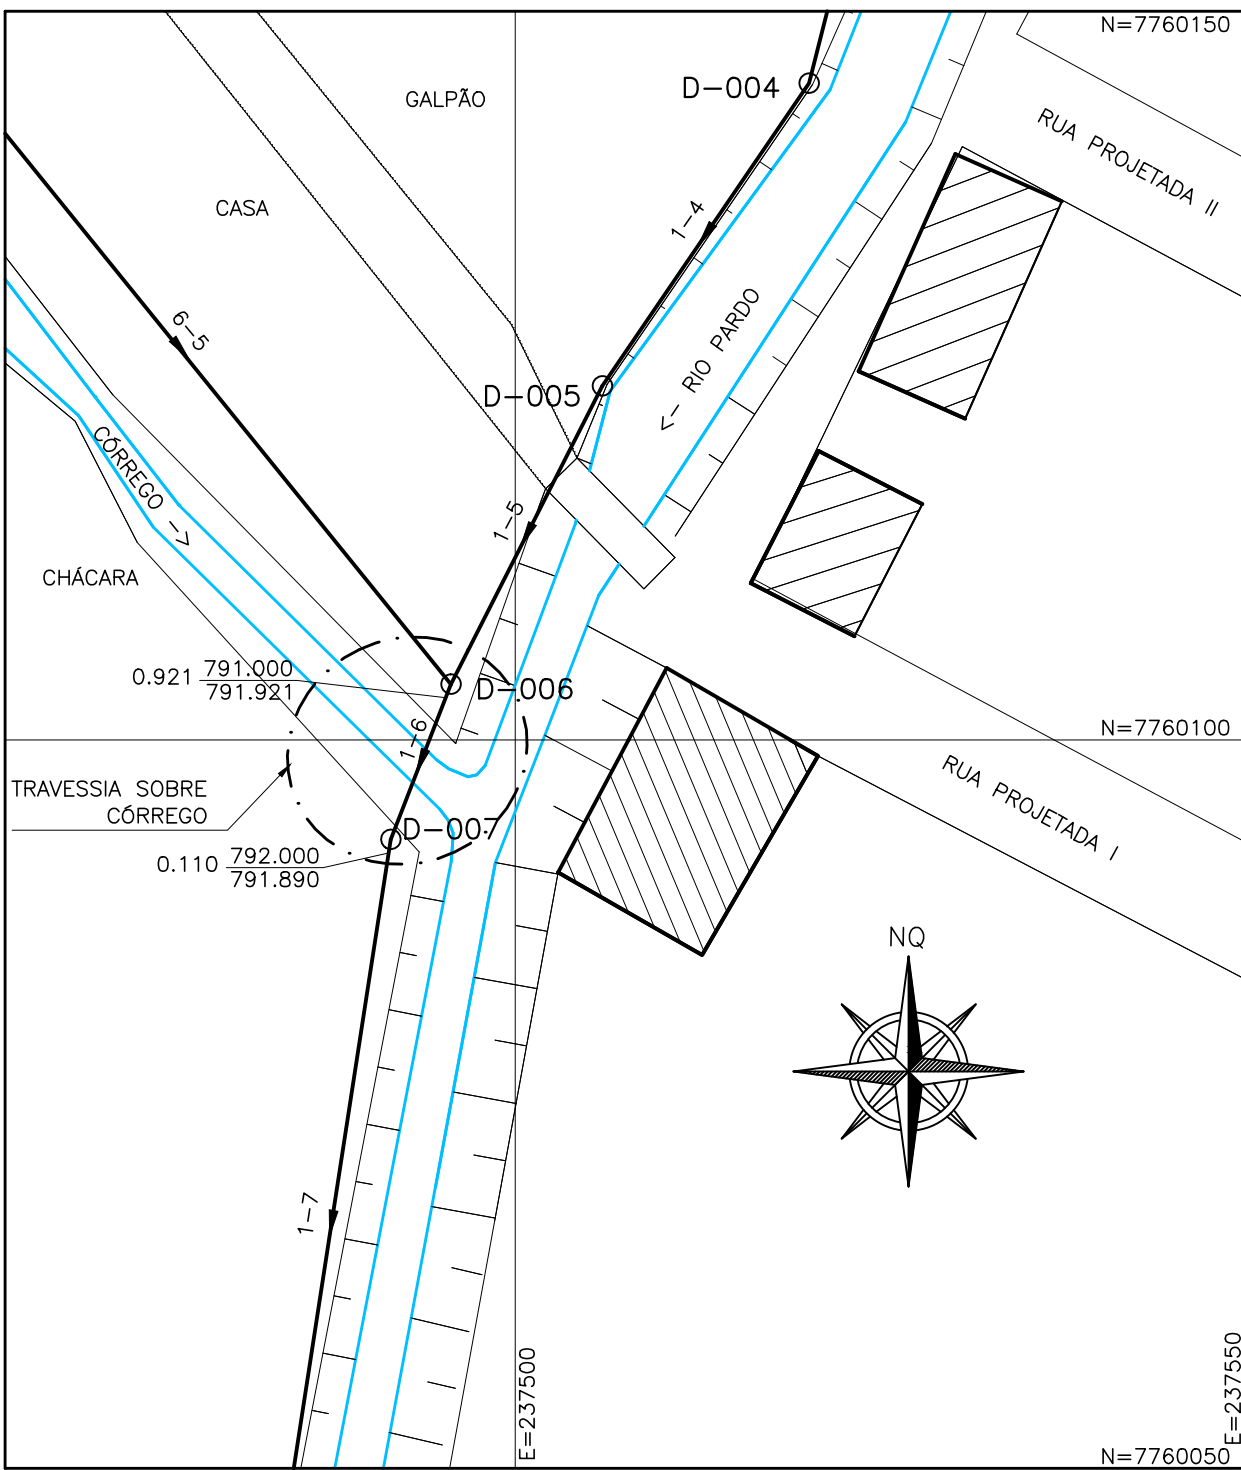

SITUAÇÃO
ESCALA 1/500

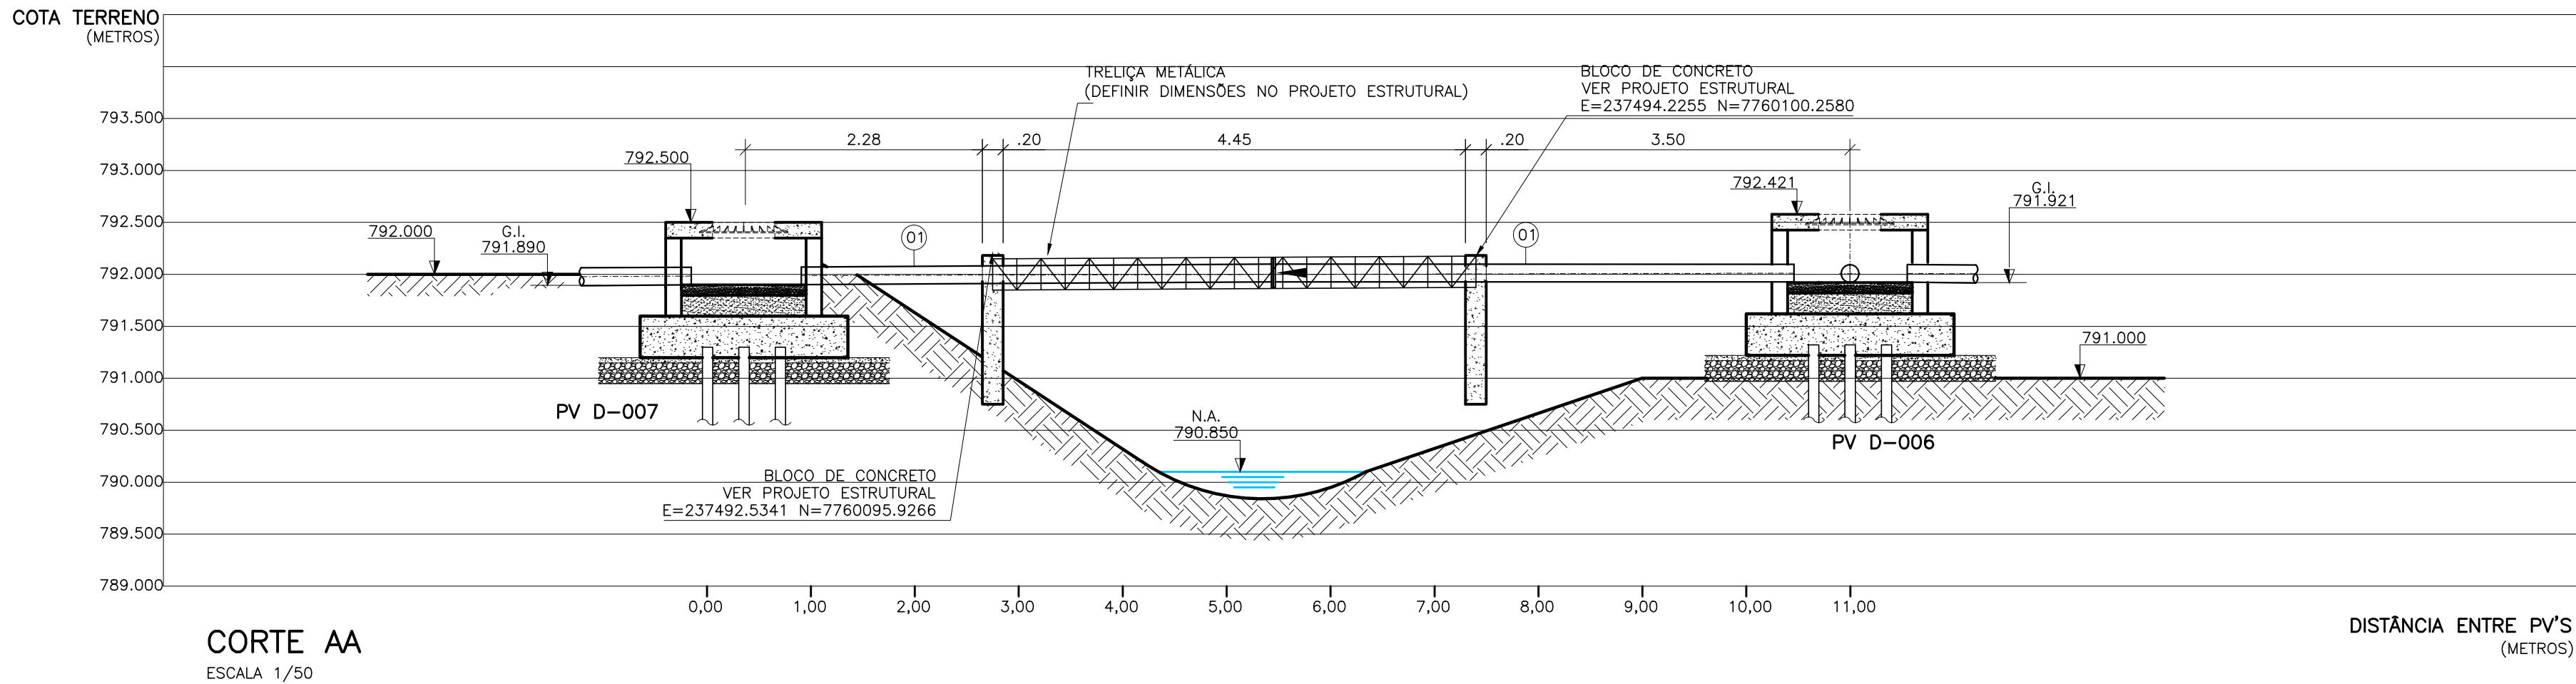

CORTE AA
ESCALA 1/50

| LISTA DE MATERIAL DA TRAVESSIA | | | | | | |
|--------------------------------|-----------------------------|-------|----------|---------|--------|------|
| ITEM | DISCRIMINAÇÃO | UNID. | MATERIAL | DN (mm) | QUANT. | OBS. |
| TRAVESSIA | | | | | | |
| 01 | TUBO FLANGE E PONTA L=5,00m | PÇ | F4* | 150 | 02 | |
| ACESSÓRIOS | | | | | | |
| ABF 10 | | PÇ | BORRACHA | 150 | 01 | |
| PPF 10 | | PÇ | AÇO | 20x90 | 08 | |

NOTAS

- 1-COTAS E ELEVACOES EM METRO, DIAMETRO EM MILIMETRO, EXCETO ONDE INDICADO.
- 2-CONFIRMAR MEDIDAS NO LOCAL.
- 3-AS ESPECIFICACOES DO SUPORTE DA TUBULACAO DEVERAO SER VERIFICADAS PELO PROJETO ESTRUTURAL.

ESTE DESENHO É PROPRIEDADE DA
COMPANHIA ESPÍRITO SANTENSE DE
SANEAMENTO - CESAN E NÃO PODE
SER COPIADO SEM SUA AUTORIZAÇÃO.

| |
|---|
| |</ |
|---|