
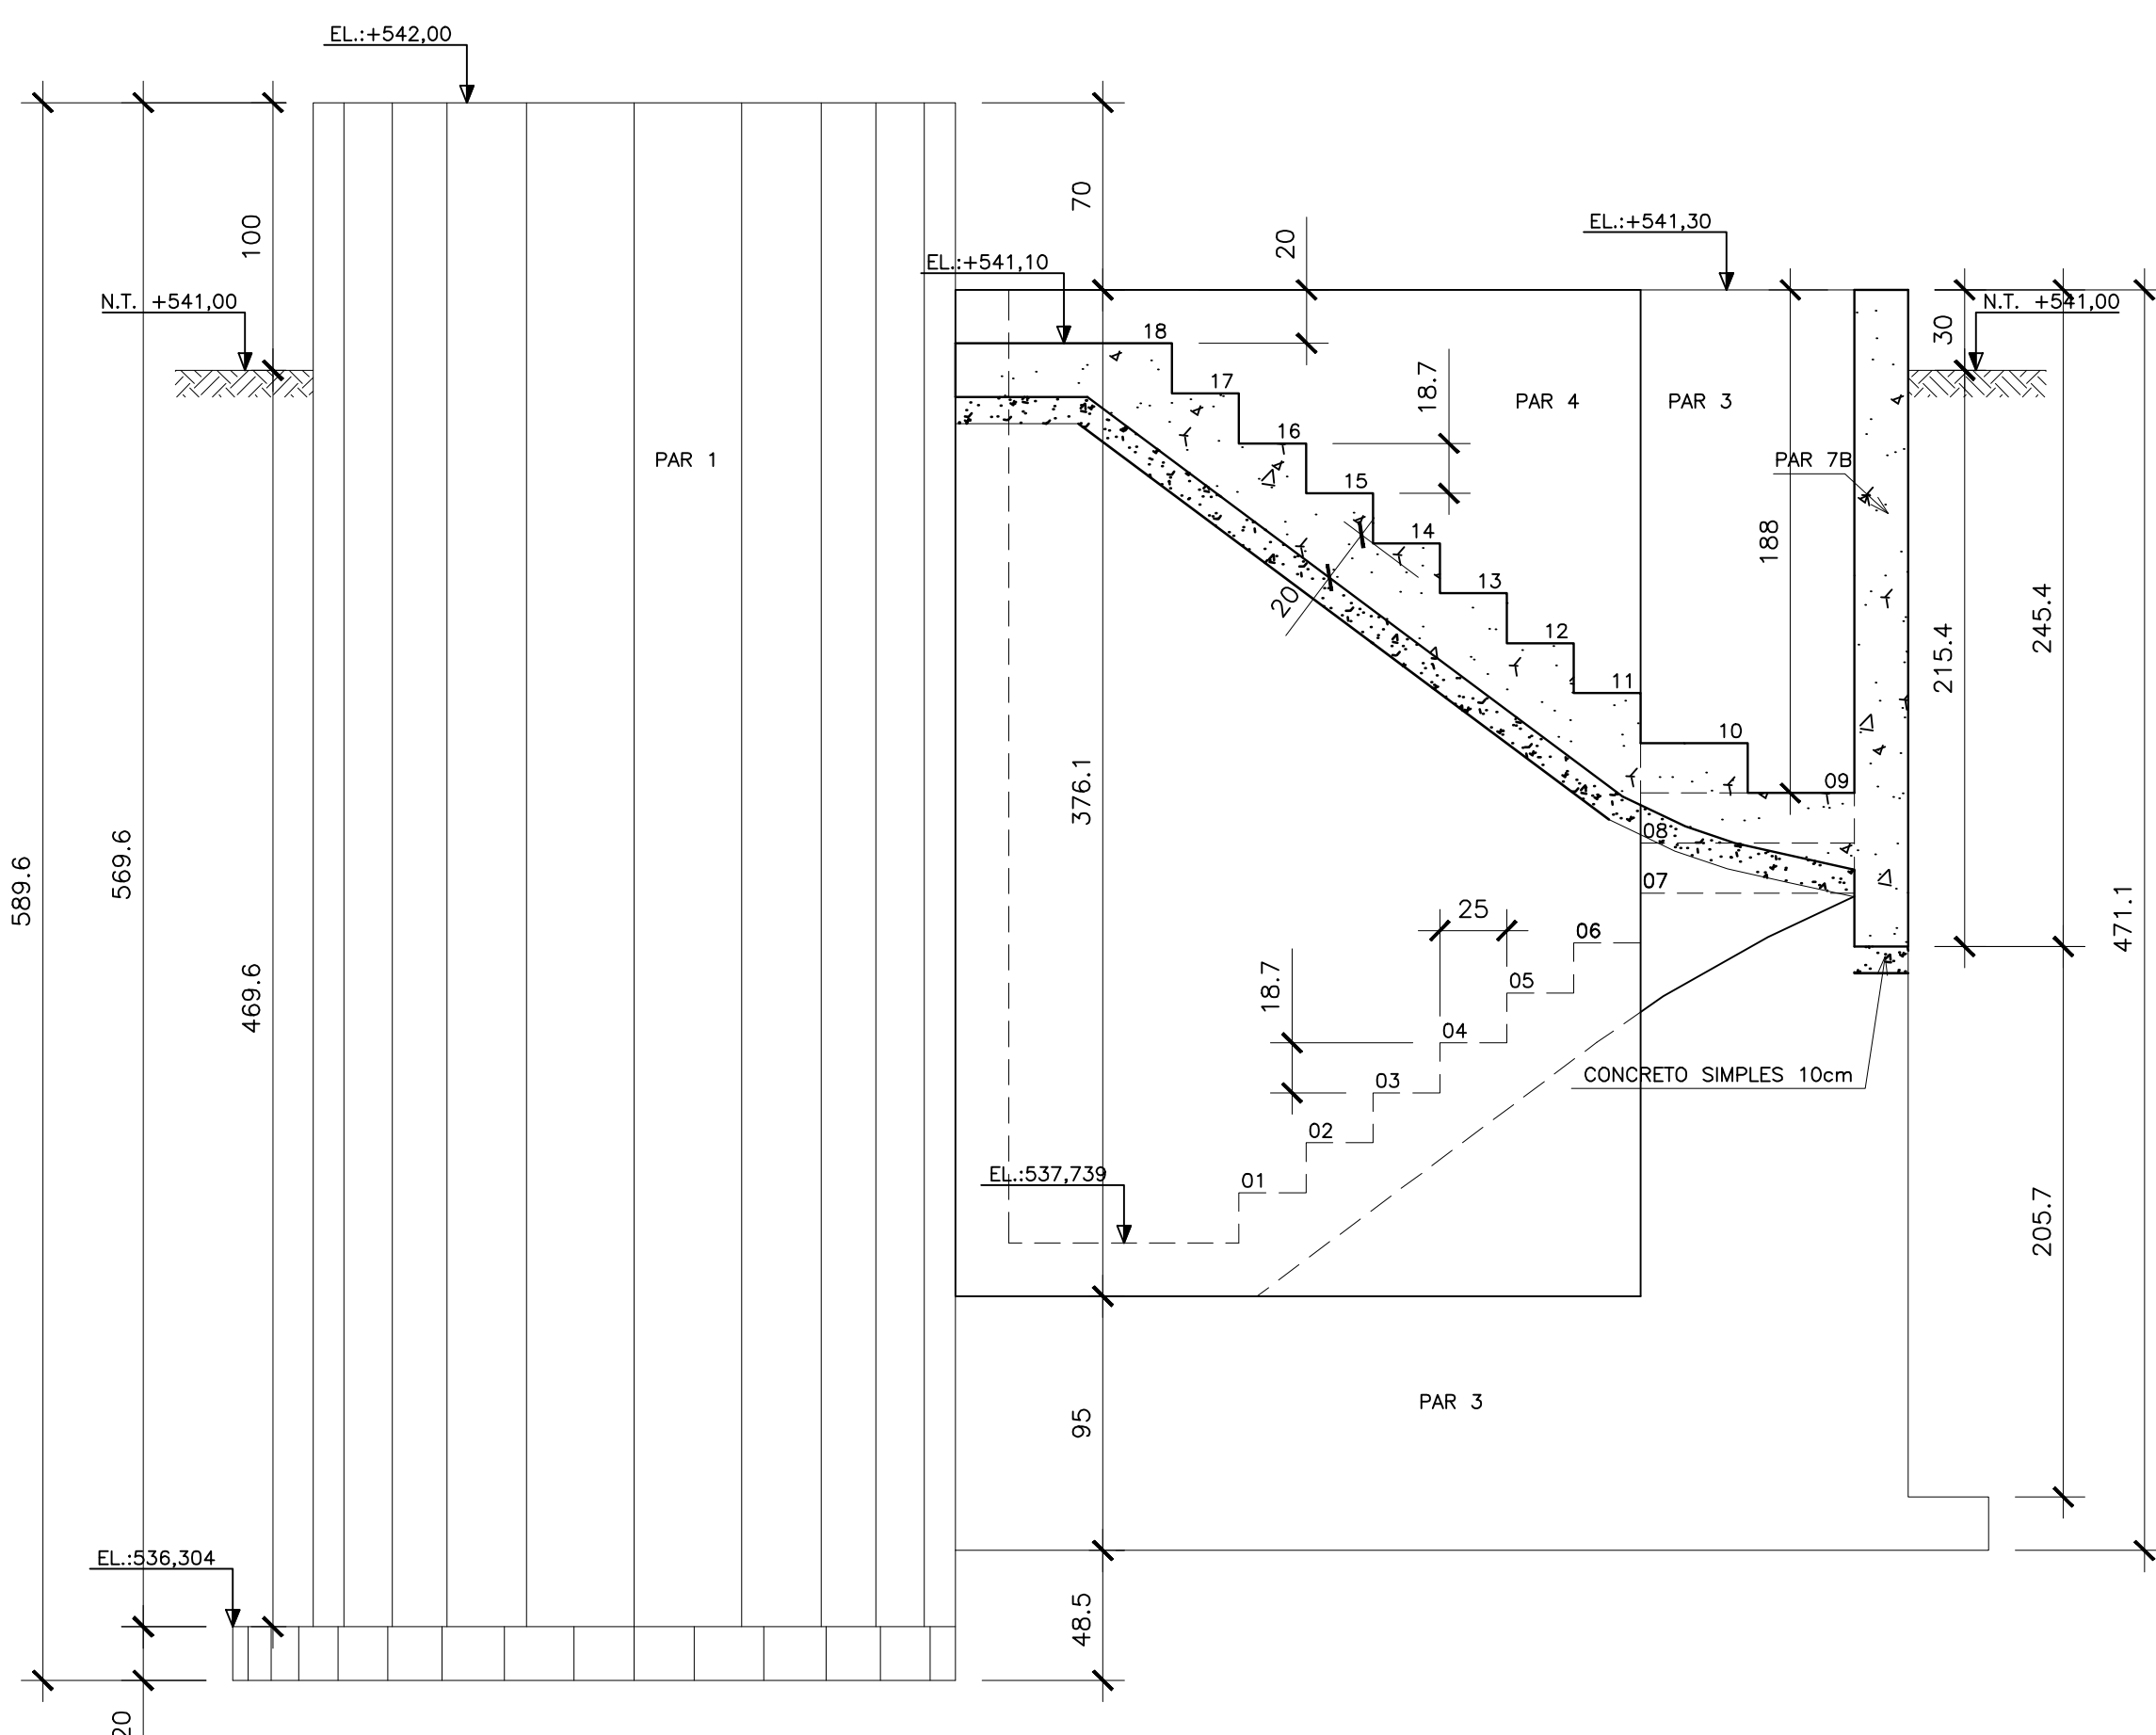
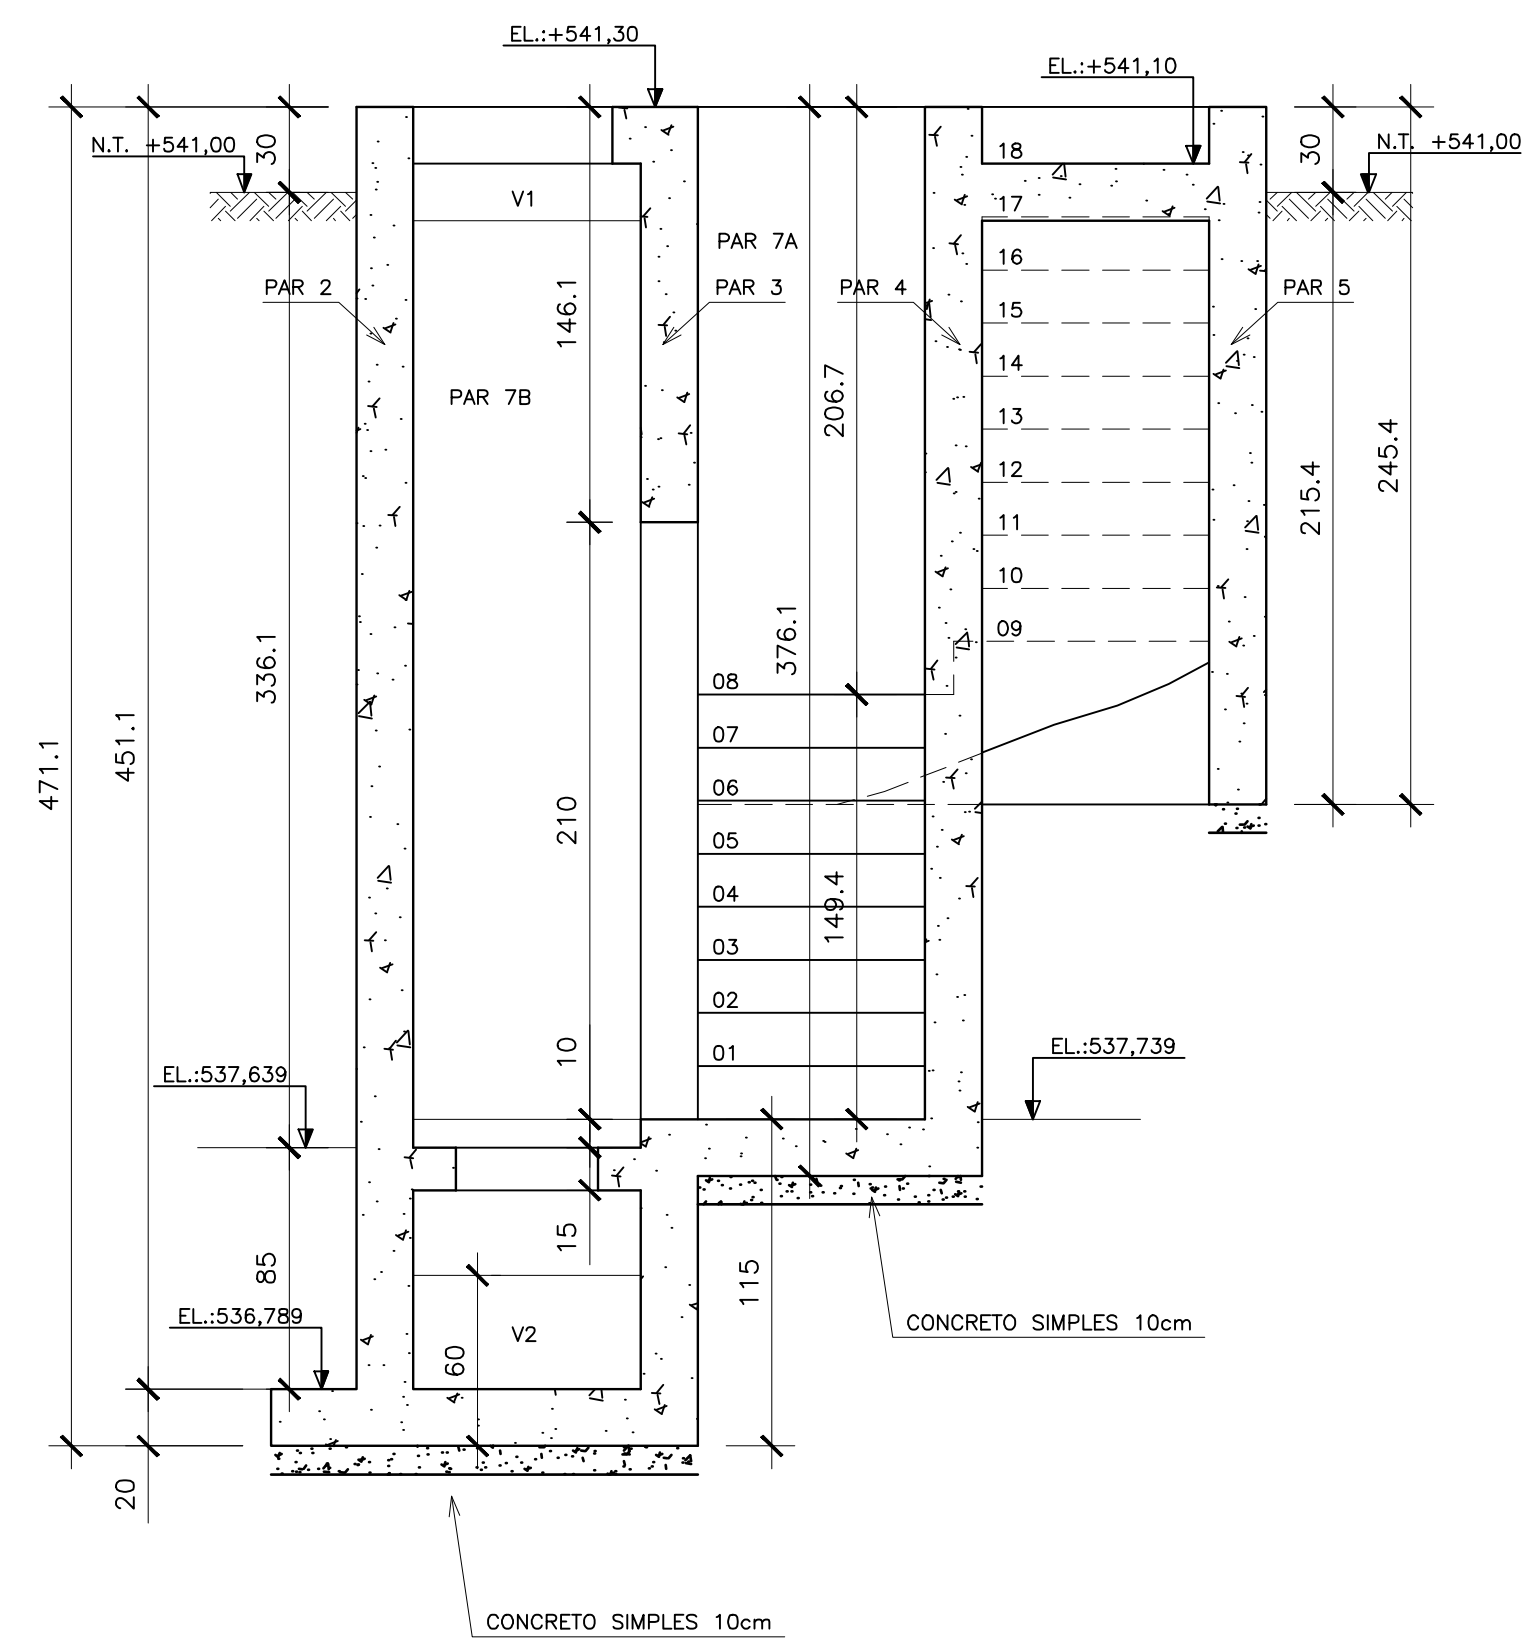


ESTE DESENHO É PROPRIEDADE DA  
COMPANHIA ESPÍRITO SANTENSE DE  
SANEAMENTO – CESAN E NÃO PODE  
SER COPIADO SEM SUA AUTORIZAÇÃO.

										CANCELA E SUBSTITUI O DESENHO NÚMERO:		CENTRO DE DOCUMENTAÇÃO RECEBIDO: <u>  /  /  </u> Nº DOC.: <u>          </u> ASS.: <u>          </u>		EMITENTE: <b>CONCREMAT</b> ENGENHARIA		EMISSÃO CESAN		DATAS		<div></div> <div>MUNICÍPIO: MARECHAL FLORIANO   DISTRITO: SEDE   BAIRRO: <u>          </u></div> <div>NOME DO EMPREENDIMENTO: SISTEMA DE ESGOTAMENTO SANITÁRIO</div> <div>TÍTULO: ESTAÇÃO ELEVATÓRIA DE ESGOTO BRUTO – EEEB–C – BACIA 5 PROJETO ESTRUTURAL CORTE C–C E CORTE D–D</div> <div>ESCALA: <u>          </u>   FOLHA: <u>03</u> / <u>05</u>   Nº CESAN: <u>A-063-000-91-4-XX-0051</u>   REV: <u>01</u></div>	
										CANCELADO E SUBSTITUÍDO PELO DESENHO NÚMERO:		APROVAÇÃO CESAN: ASS.: <u>          </u> MATR.: <u>          </u> UNID.: <u>          </u> DATA: <u>  /  /  </u> ESTA APROVAÇÃO NÃO ISENTA A CONTRATADA DE SUAS RESPONSABILIDADES LEGAIS.		PROJETADO: <u>          </u> CREA: <u>          </u> COORDENADOR: <u>          </u> CREA: <u>          </u> REGIÃO: ES DESENHO: <u>          </u> DATA: <u>23/11/2009</u> Nº DES. PROJETISTA: <u>          </u> SN-658004-DE-EC-MF-010-R1		DESENHADO: <u>          </u> CONCREMAT VERIFICADO: <u>          </u> ENRº PIERRE PARMENTIER ROSSELI DIVISÃO: <u>          </u> ENRº NESTOR GORZA JUNIOR GERÊNCIA: <u>          </u> ENRº SANDRA SILY					
NÚMEROS		TÍTULOS		Nº		LOCAL		DISCRIMINAÇÃO		DES.		DIV.		GER.		DATA					
PRINCIPAIS DESENHOS DE REFERÊNCIA																					
1																					



CORTE C–C  
ESCALA 1/25  
EEEB MARECHAL FLORIANO C



CORTE D–D  
ESCALA 1/25  
EEEB MARECHAL FLORIANO C

OBSERVAÇÃO:  
– O TIPO DE FUNDAÇÃO DEVERÁ SER DEFINIDO APÓS A EXECUÇÃO DA SONDAGEM.

- NOTAS:
- 1 – COTAS E DIMENSÕES EM CENTÍMETRO
  - 2 – ELEVACOES EM METRO
  - 3 – CONCRETO ESTRUTURAL fck >= 30 MPa
  - 4 – FATOR ÁGUA/CEMENTO <= 0,5
  - 5 – AÇO CA60 E CASO
  - 6 – COBRIMENTO MÍNIMO DA ARMAÇÃO = 4 cm