



CAIXA DE AREIA/GRADEAMENTO
CORTE A-A
ESC. 1/50

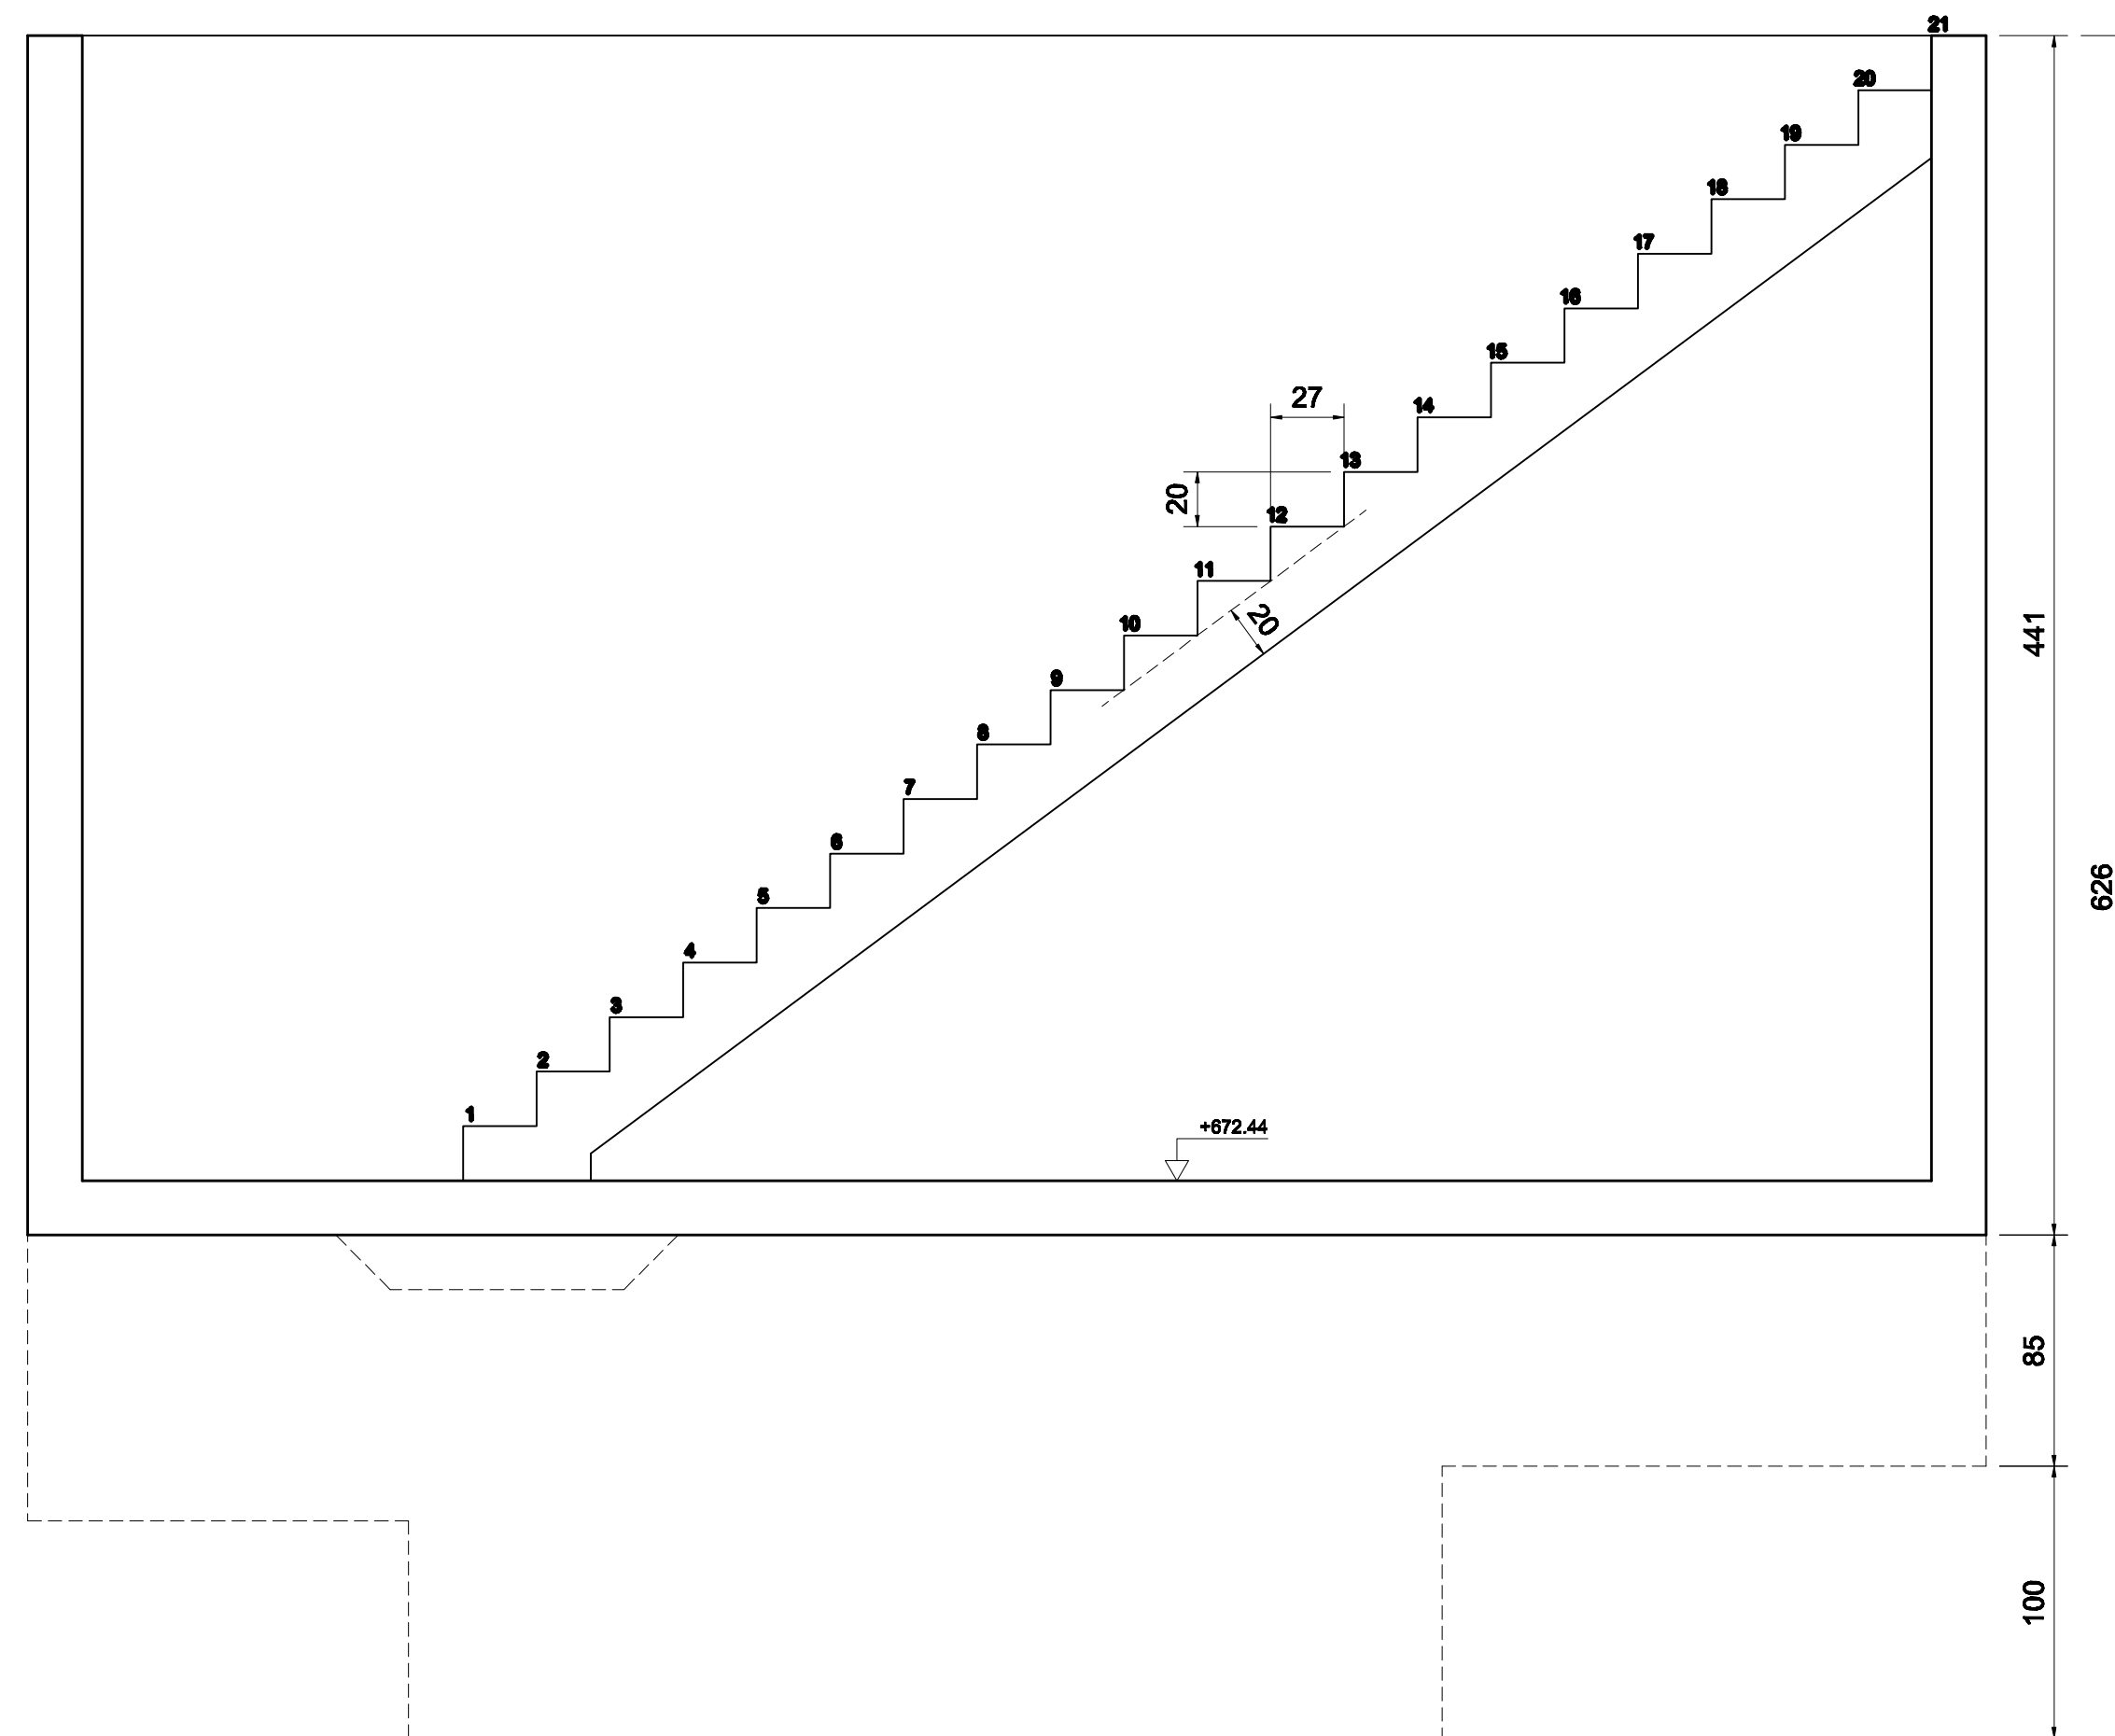

CAIXA DE AREIA/GRADEAMENTO
CORTE A-A
ESC. 1/50

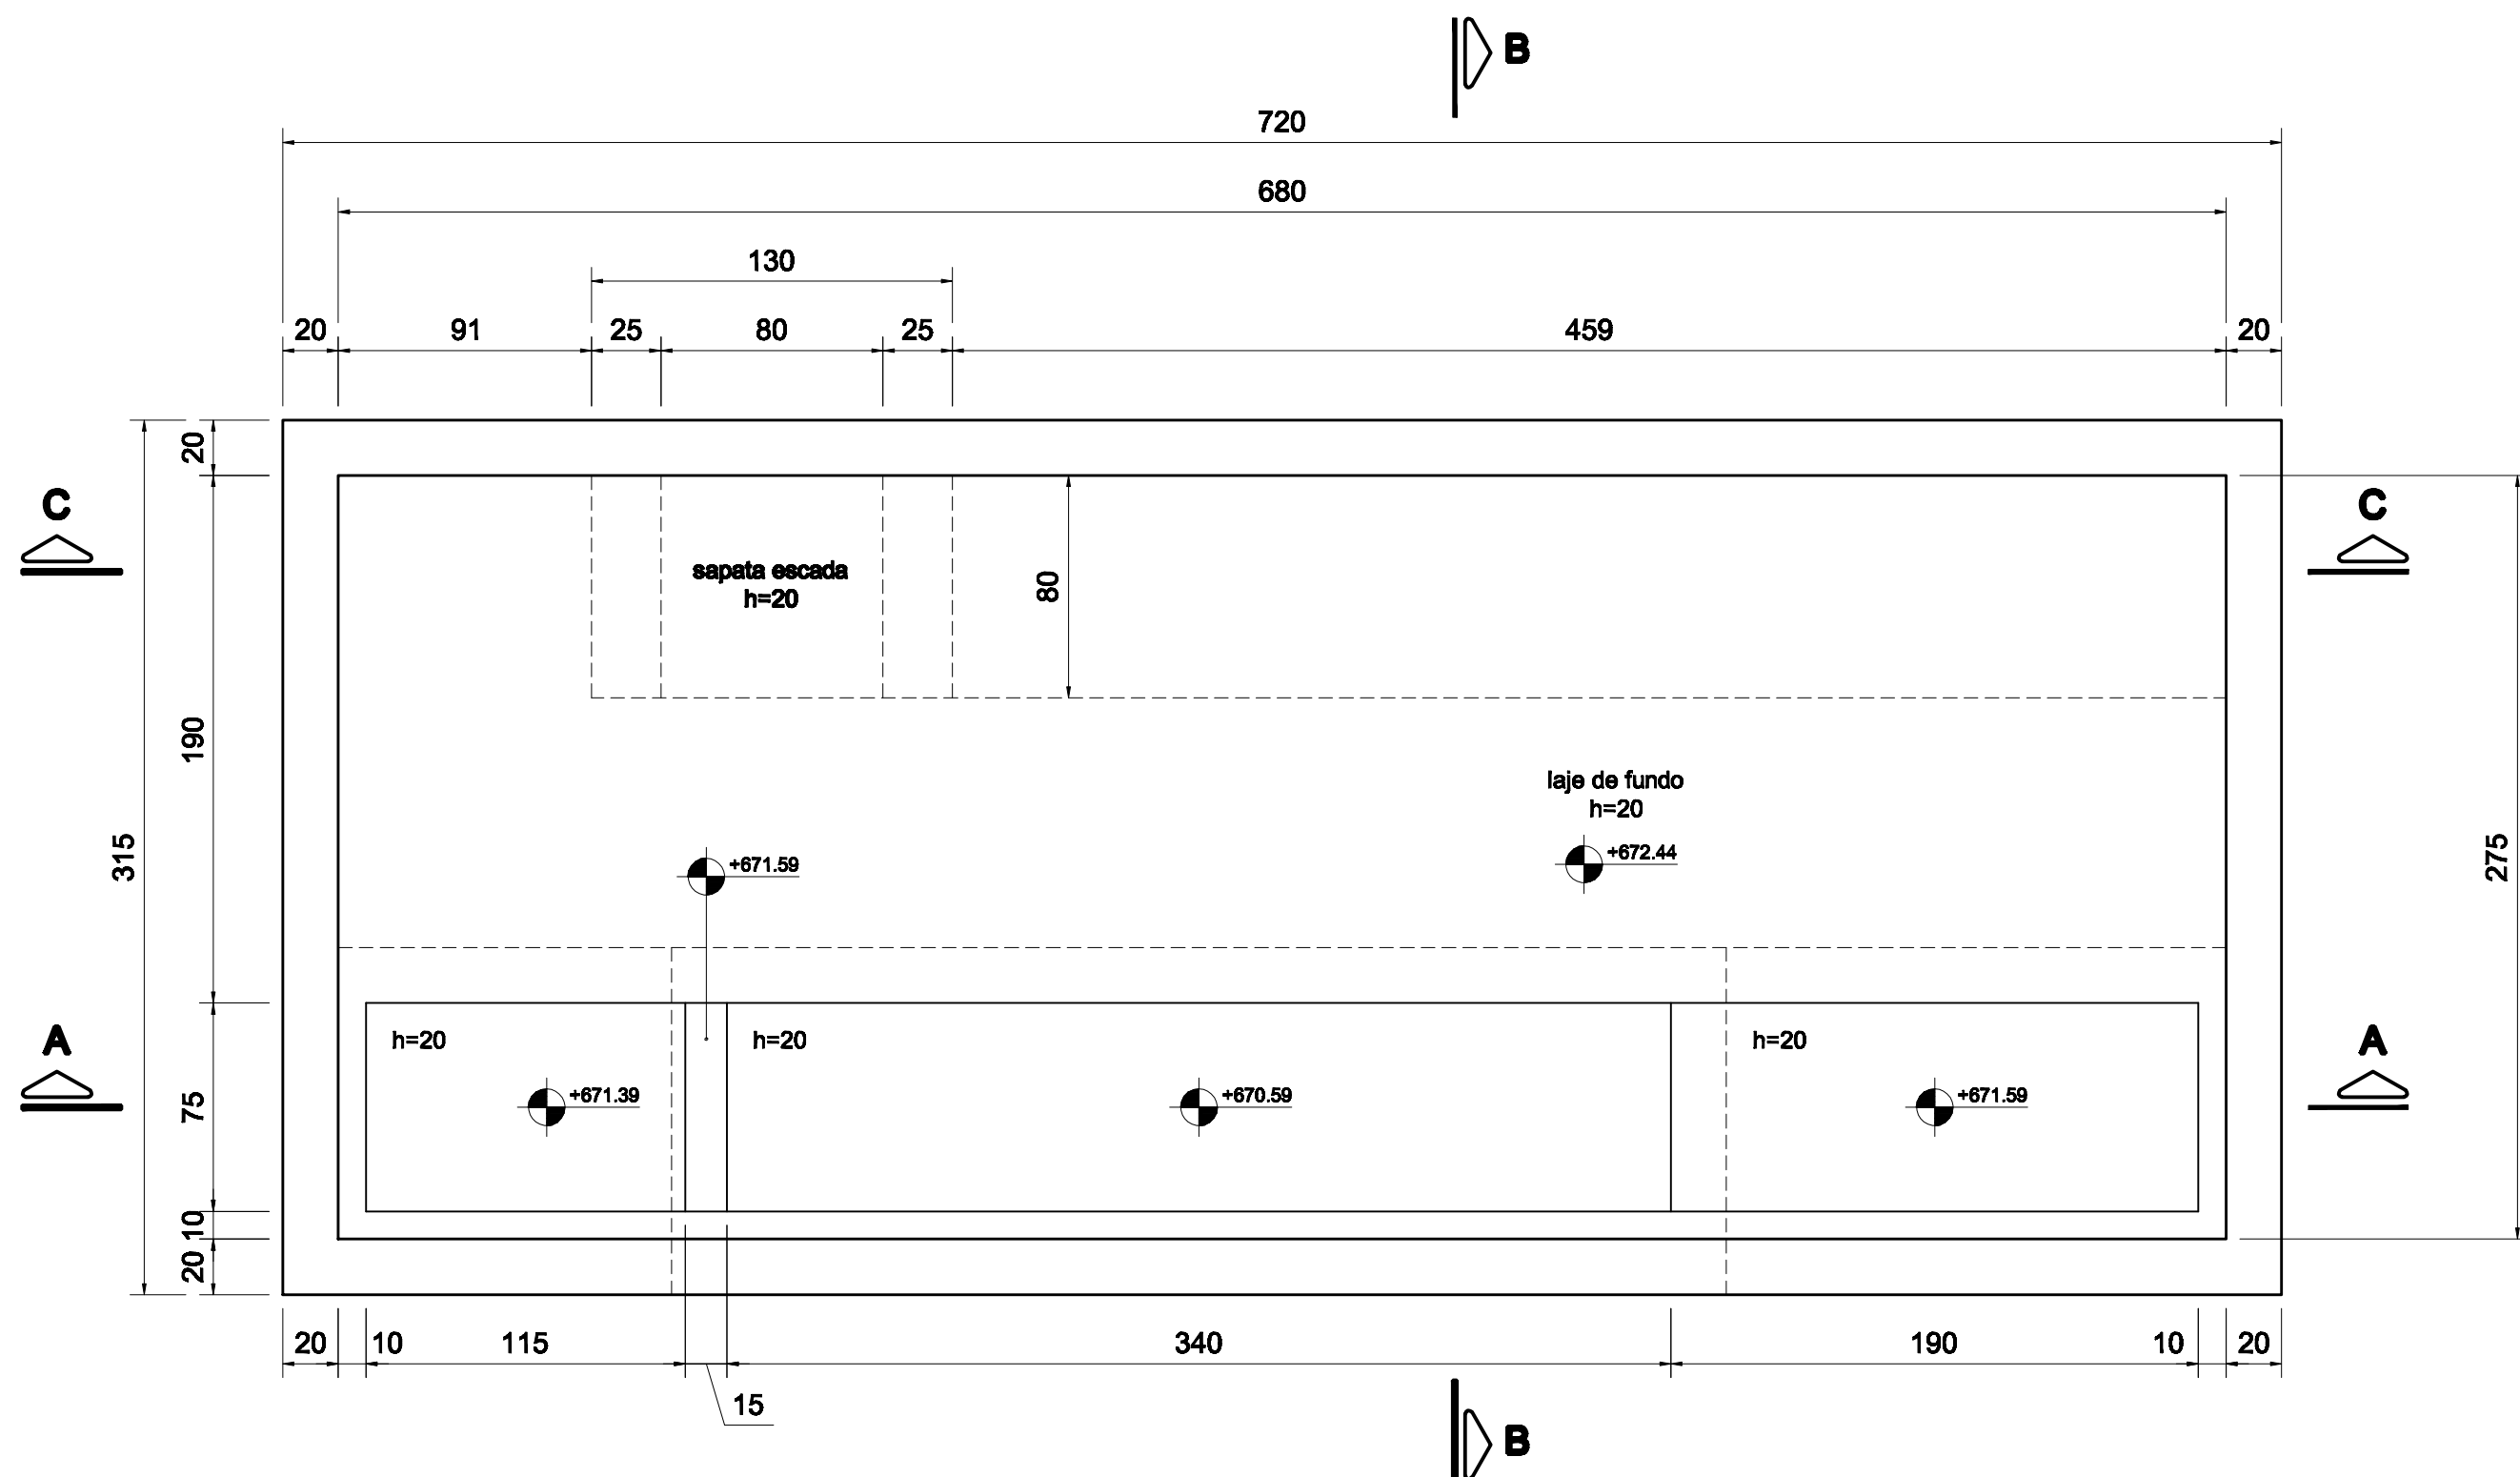

CAIXA DE AREIA/GRADEAMENTO
PLANTA DE FORMA - NÍVEL +672.44
ESC. 1/50

	</
--	--	----