


FAIXA DE SERVIDÃO – EMISSÁRIO DE ESGOTO TRATADO

ESC.: 1:2000

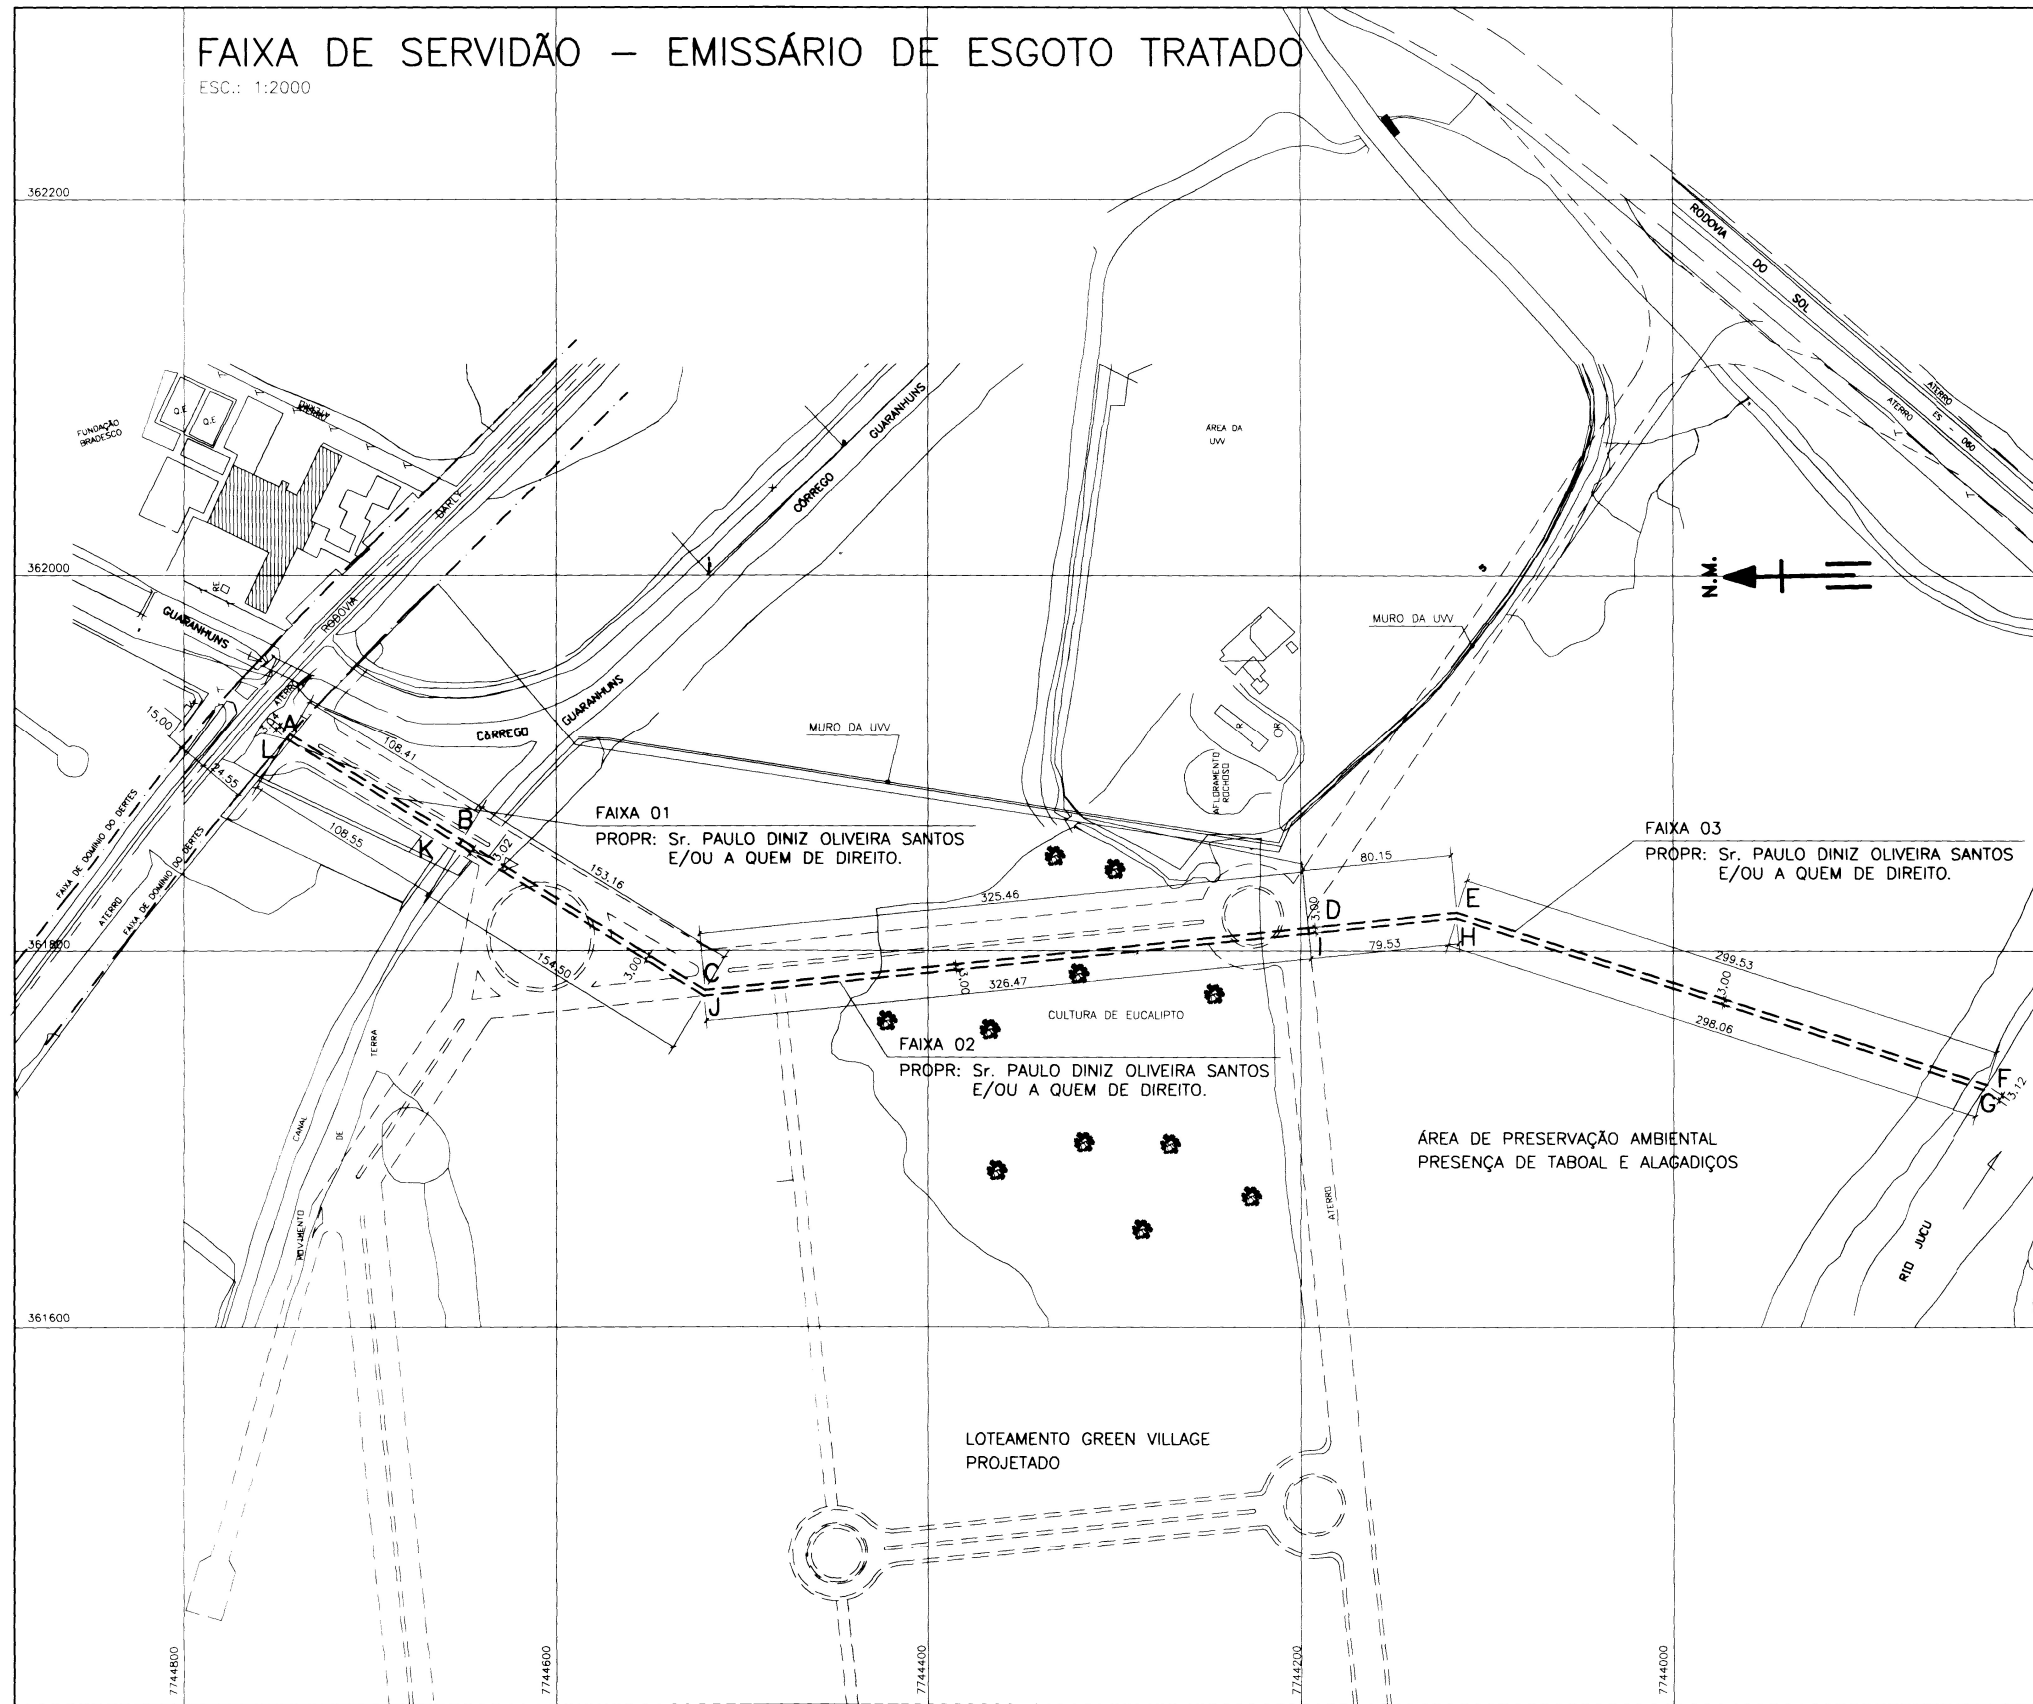

DADOS PARA SERVIDÃO E/OU DESAPROPRIAÇÃO				
FAIXA	DIMENSÕES (m)	ÁREA (m2)	PROPRIETÁRIO	UTILIZAÇÃO
01	CONFORME DESENHO	325,45	Sr. PAULO DINIZ OLIVEIRA SANTOS E/OU A QUEM DE DIREITO	EMISSÁRIO DE ESGOTO TRATADO DN900 F*F*
		223,02		
02	CONFORME DESENHO	1439,39	Sr. PAULO DINIZ OLIVEIRA SANTOS E/OU A QUEM DE DIREITO	EMISSÁRIO DE ESGOTO TRATADO DN900 F*F*
		965,61		
03	CONFORME DESENHO	1135,92	Sr. PAULO DINIZ OLIVEIRA SANTOS E/OU A QUEM DE DIREITO	EMISSÁRIO DE ESGOTO TRATADO DN900 F*F*
		763,40		

DADOS PARA LOCAÇÃO		
VÉRTICES	COORDENADAS	
	E	N
A	361.915,359	7.744.743,050
B	361.858,884	7.744.650,506
C	361.779,101	7.744.519,768
D	361.812,106	7.744.195,982
E	361.820,234	7.744.116,241
F	361.729,408	7.743.830,809
G	361.726,807	7.743.832,530
H	361.817,186	7.744.116,557
I	361.809,121	7.744.195,678
J	361.776,014	7.744.520,469
K	361.856,496	7.744.652,352
L	361.913,040	7.744.745,010

NOTAS:

1. O DESCRITIVO TÉCNICO CORRESPONDENTE A ESTA PLANTA É A-5000-99-1-RT-0034.
2. COTAS EM METRO

CONVENÇÕES:

- FAIXA DE TERRA PARA SERVIDÃO E/OU DESAPROPRIAÇÃO.
- FAIXA DE DOMÍNIO DO DERTES

ESTE DESENHO É PROPRIEDADE DA CESAN. SEU USO PARA FINS DE SANAMENTO, SEM A AUTORIZAÇÃO DA CESAN, É PROIBIDO. SER COPIADO SEM A AUTORIZAÇÃO DA CESAN, É PROIBIDO.

NÚMEROS				TÍTULOS				Nº LOCAL				DISCRIMINAÇÃO				DES.				DIV.				GER.				DATA	
PRINCIPAIS DESENHOS DE REFERÊNCIA				REVISÃO	
CANCELA E SUBSTITUI O DESENHO NÚMERO:																CENTRO DE DOCUMENTAÇÃO																EMISSÃO CESAN																DATAS	
																RECEBIDO: / /																PROJETADO: / /																020675	
																Nº DOC.: ASS.:																CREA: 4583-D																MUNICÍPIO: VILA VELHA																DISTRITO: VILA VELHA																BAIRRO: ARACÁS	
																APPROVAÇÃO CESAN:																DESENHADO: FLÁVIA SIRTOLI BORGES																EMPREENDIMENTO: SISTEMA DE SANEAMENTO BÁSICO																P.J. Nº 0000/02	
																ASS.: MATR.:																VERIFICADO: / /																TÍTULO:																SISTEMA DE ESGOTAMENTO SANITÁRIO DE VILA VELHA	
																UNID.: DATA: / /																DIVISÃO: N. PROJ. TEREZINHA JANZO																FAIXAS DE TERRA PARA SERVIDÃO E/OU DESAPROPRIAÇÃO PARA																IMPLANTAÇÃO DO EMISSÁRIO DE ESGOTO TRATADO - DN900 F*F*	
																ESTA APROVAÇÃO NÃO ISENTA A CONTRATADA DE SUAS RESPONSABILIDADES LEGAIS.																RESPONSÁVEL TÉCNICO: / /																GERÊNCIA: P-GEP																ESCALA: INDICADA																FOLHA: 01/01																Nº CESAN																P.L.V.:															
																CREA: REGIÃO: ART Nº: DATA:																GERÊNCIA: P-GEP																INDICADA																01/01																A510101091911X10101491	