


COR	ESP.
1	07 0,10
2	07 0,20
3	07 0,30
4	07 0,40
5	07 0,50
6	07 0,60
7	07 0,25
8	07 0,09
9	07 0,15
20	20 0,10
55	55 0,10
140	140 0,15
162	162 0,15
251	251 0,10

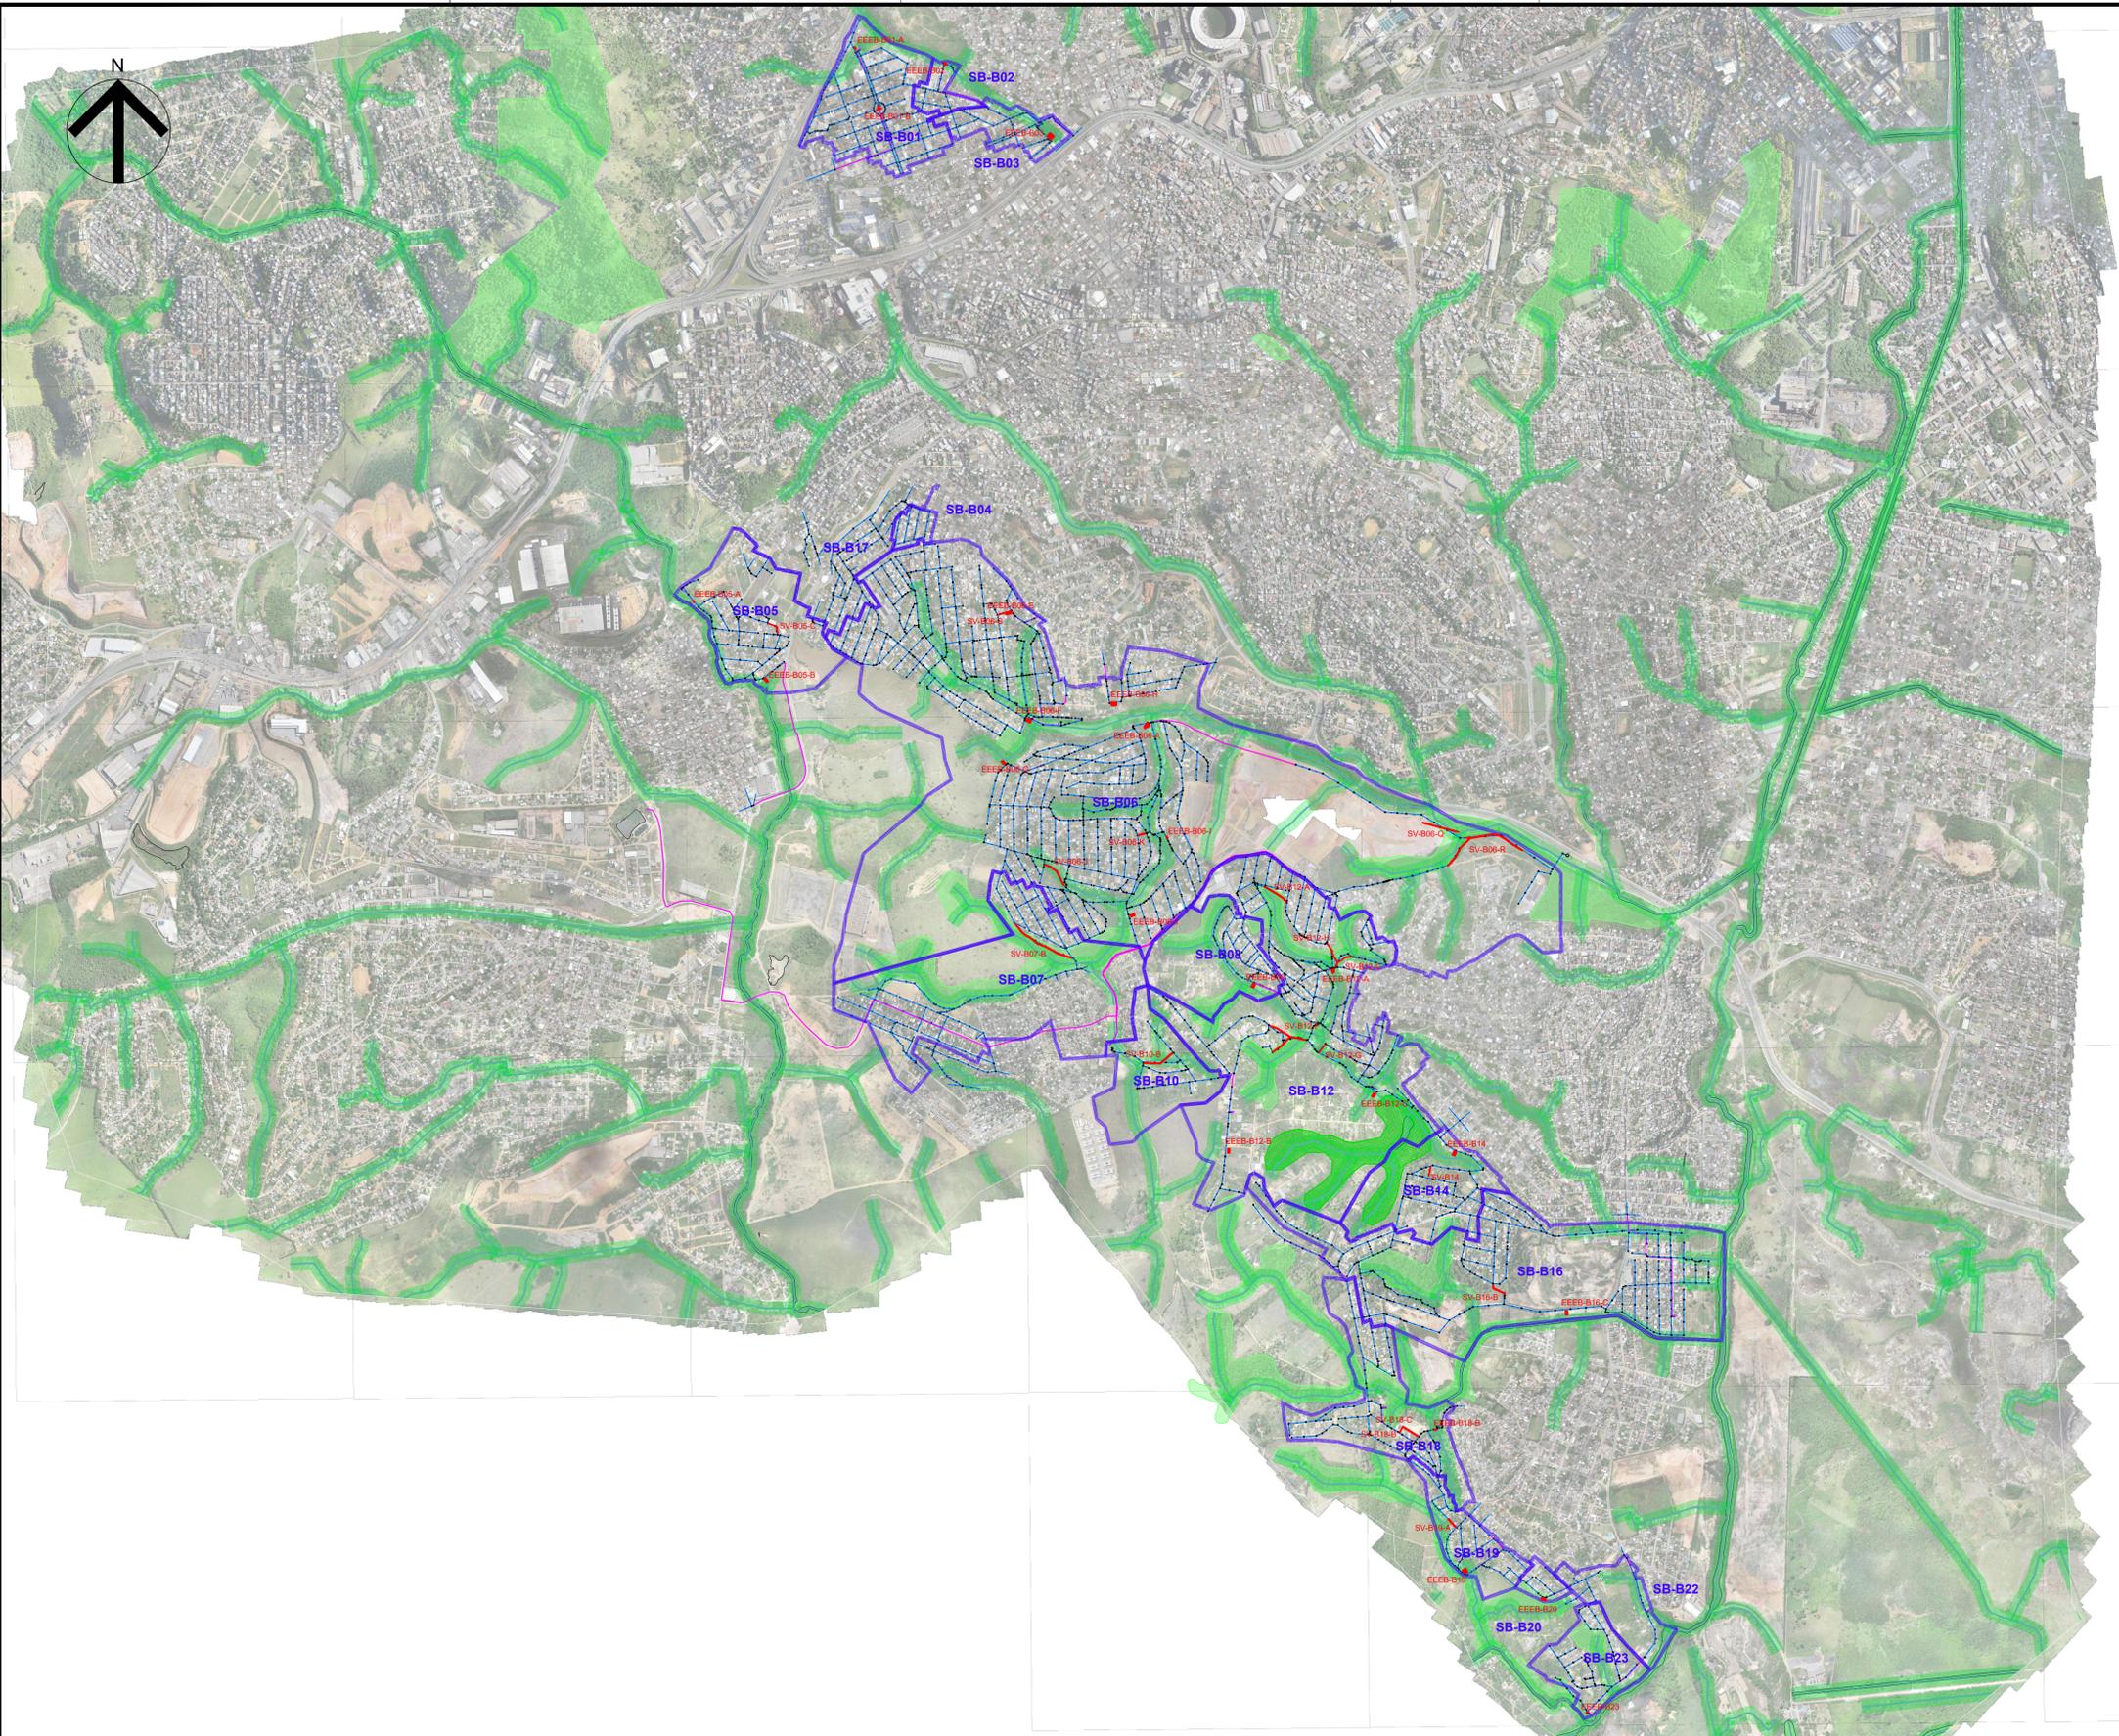

- CURSOS D'AGUA
 - ÁREA DE APP
- ELEMENTOS DA REDE EM APP :
- RECALQUES = 1.535,14m
 - REDES = 17.553,23m
 - ESTRUTURAS = 7.816,55m²

ESTE DESENHO É PROPRIEDADE DA COMPANHIA ESPÍRITO SANTENSE DE SANEAMENTO - CESAN E NÃO PODE SER COPIADO SEM SUA AUTORIZAÇÃO.

NÚMEROS	TÍTULOS	N° LOCAL	DISCRIMINAÇÃO	DES.	DIV.	GER.	DATA
PRINCIPAIS DESENHOS DE REFERÊNCIA			REVISÃO				

CANCELADO E SUBSTITUI O DESENHO NÚMERO: _____

CANCELADO E SUBSTITUI O DESENHO NÚMERO: _____

CENTRO DE DOCUMENTAÇÃO

RECEBIDO: / /

N° DOC.: _____ ASS.: _____

APROVAÇÃO CESAN:

ASS.: _____ MATR.: _____

UNID.: _____ DATA: / /

ESTA APROVAÇÃO NÃO ISENTA A CONTRATADA DE SUAS RESPONSABILIDADES LEGAIS.

EMITENTE: **CONSÓRCIO ECS**

ENGEFORM ENGENHARIA

CTL ENGENHARIA

SALLIAH ENGENHARIA

PROJETADO: _____

COORDENADOR: _____

CREA: _____ REGIÃO: _____

CREA: _____ REGIÃO: _____

DESENHO: _____

N° DES. PROJETISTA: _____

DATA: / /

RESPONSÁVEL TÉCNICO: _____

CREA: _____ REGIÃO: _____ ART N°: _____ DATA: _____

EMIÇÃO CESAN

PROJETADO: _____

CREA: _____

DESENHADO: _____

VERIFICADO: _____

DIVISÃO: _____

GERÊNCIA: _____

E-USP



MUNICÍPIO: CARIACICA	DISTRITO: SEDE	BAIRRO: —
NOME DO EMPREENDIMENTO: LOTE 1 – IMPLANTAÇÃO/COMPLEMENTAÇÃO DO SISTEMA DE ESGOTAMENTO SANITÁRIO DE CARIACICA 1		
TÍTULO: MAPA DE INTERVENÇÃO EM ÁREAS DE APP		
SISTEMA DE ESGOTAMENTO SANITÁRIO BANDEIRANTES		
ESCALA: 1:15.000	FOLHA: 01/01	N° CESAN
		REV: _____